


Plan  
 Byggnadsarea: 208,15 m<sup>2</sup>  
 Boarea: 184,66 m<sup>2</sup>




BYGGLOVSRITNING			
		Fastighetsbeteckning	
		Blåmesen 1-4, Sädesårlan 1, Pilfinken 1	
		Adress	
		Blåmesgatan 37, Kungsör	
Datum: 2023-09-07	Ritad av: Nevena Cir	<b>Entréplan</b>	
		Skala: 1:100, A3	Nummer: A 2:5

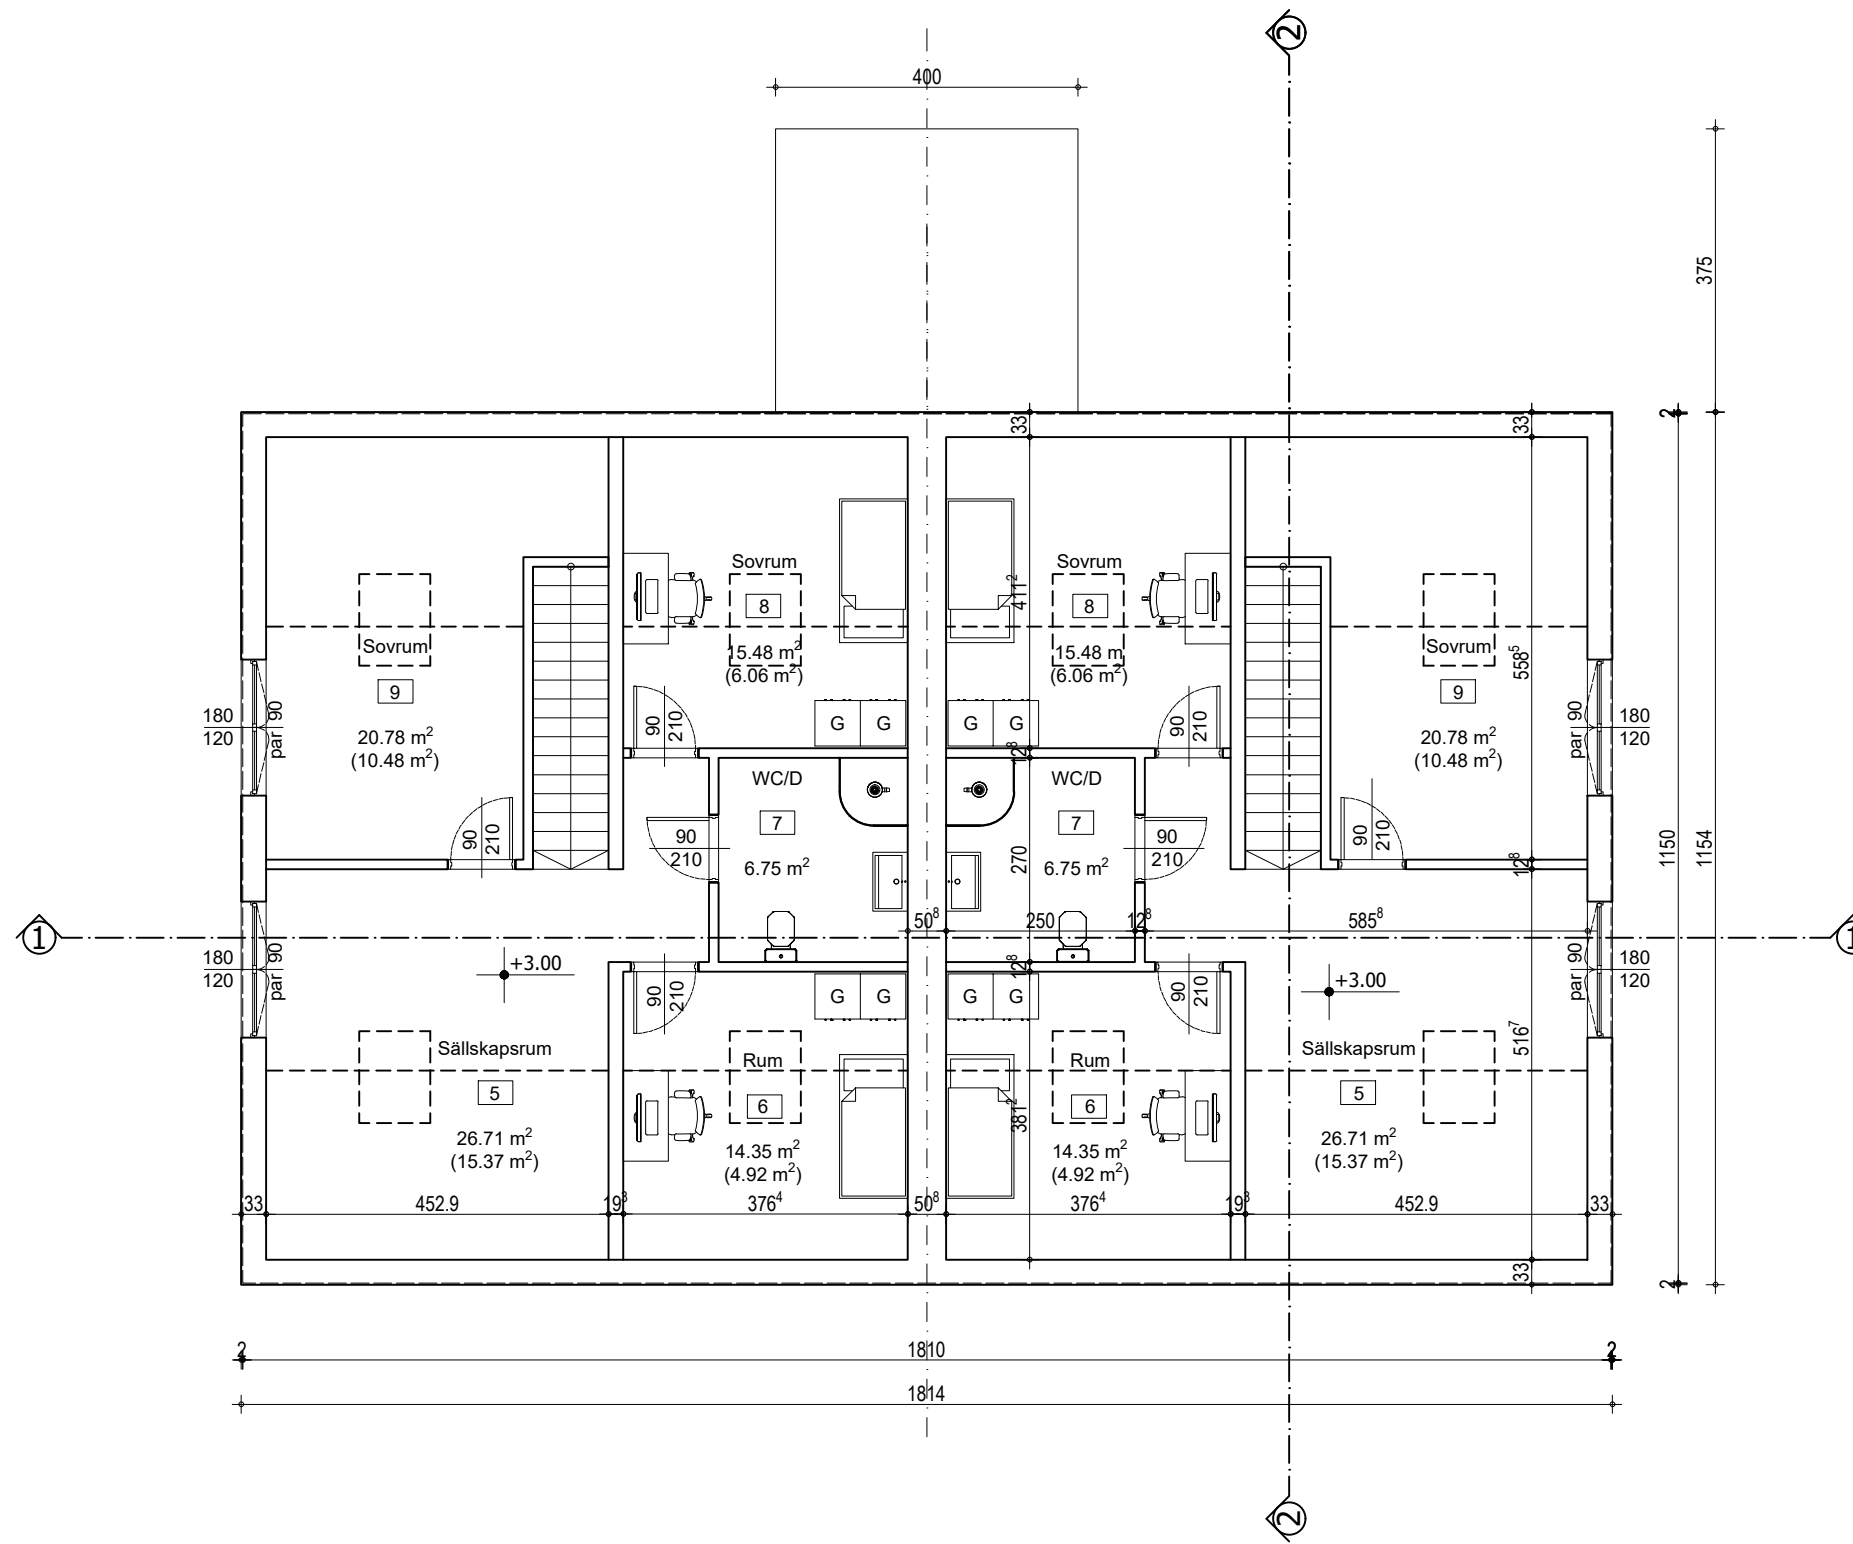


**Plan**  
**Bruksarea: 184,66 m<sup>2</sup>**  
**Boarea: 99,68 m<sup>2</sup>**



BYGGLOVSRITNING	
Fastighetsbeteckning Blåmesen 1-4, Sädesärlan 1, Pilfinken 1	
Adress Blåmesgatan 37, Kungsör	
Datum: 2023-09-07	Ritad av: Nevena Cir
<b>Vindsplan</b>	
Skala: 1:100, A3	Nummer: A 3:5

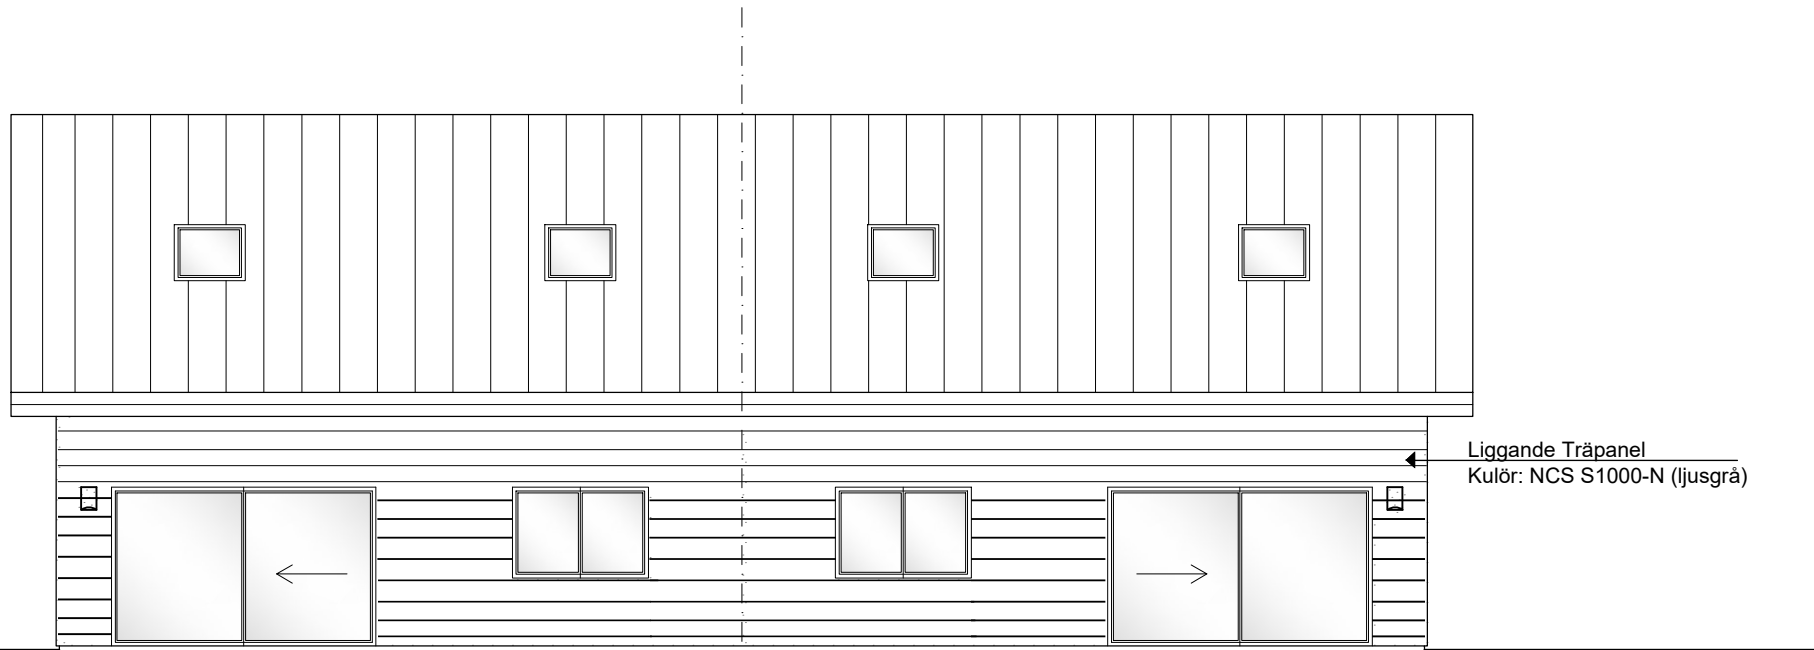


Fasad mot Väst

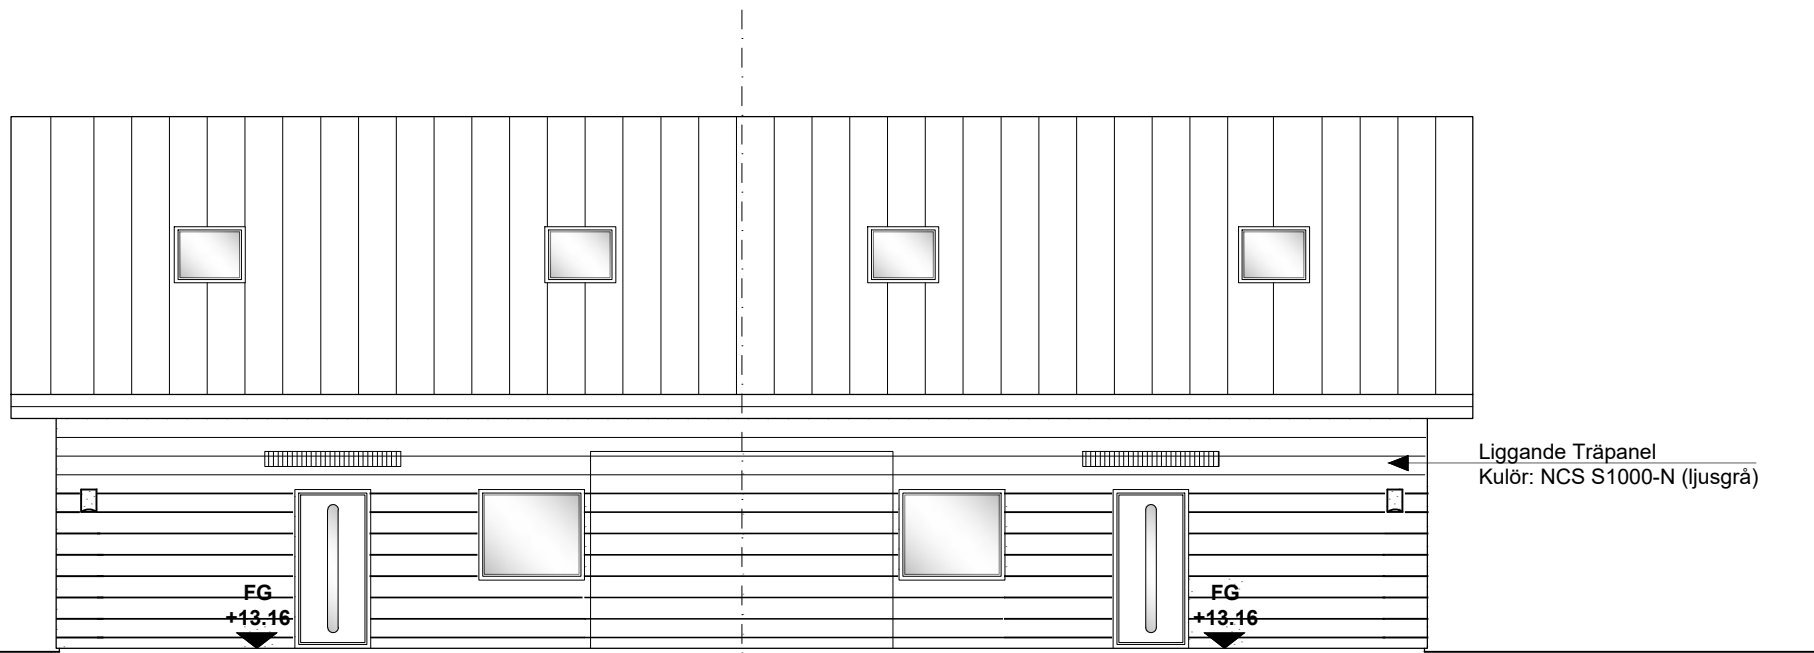


Fasad mot Öst



BYGGLOVSRITNING			
		Fastighetsbeteckning	
		Blåmesen 1-4, Sädesärlan 1, Pilfinken 1	
		Adress	
		Blåmesgatan 37, Kungsör	
		<b>Fasadritning</b>	
		Väst och Öst	
Datum:	Ritad av:	Skala:	Nummer:
2023-09-07	Nevena Cir	1:100, A3	A 4:5

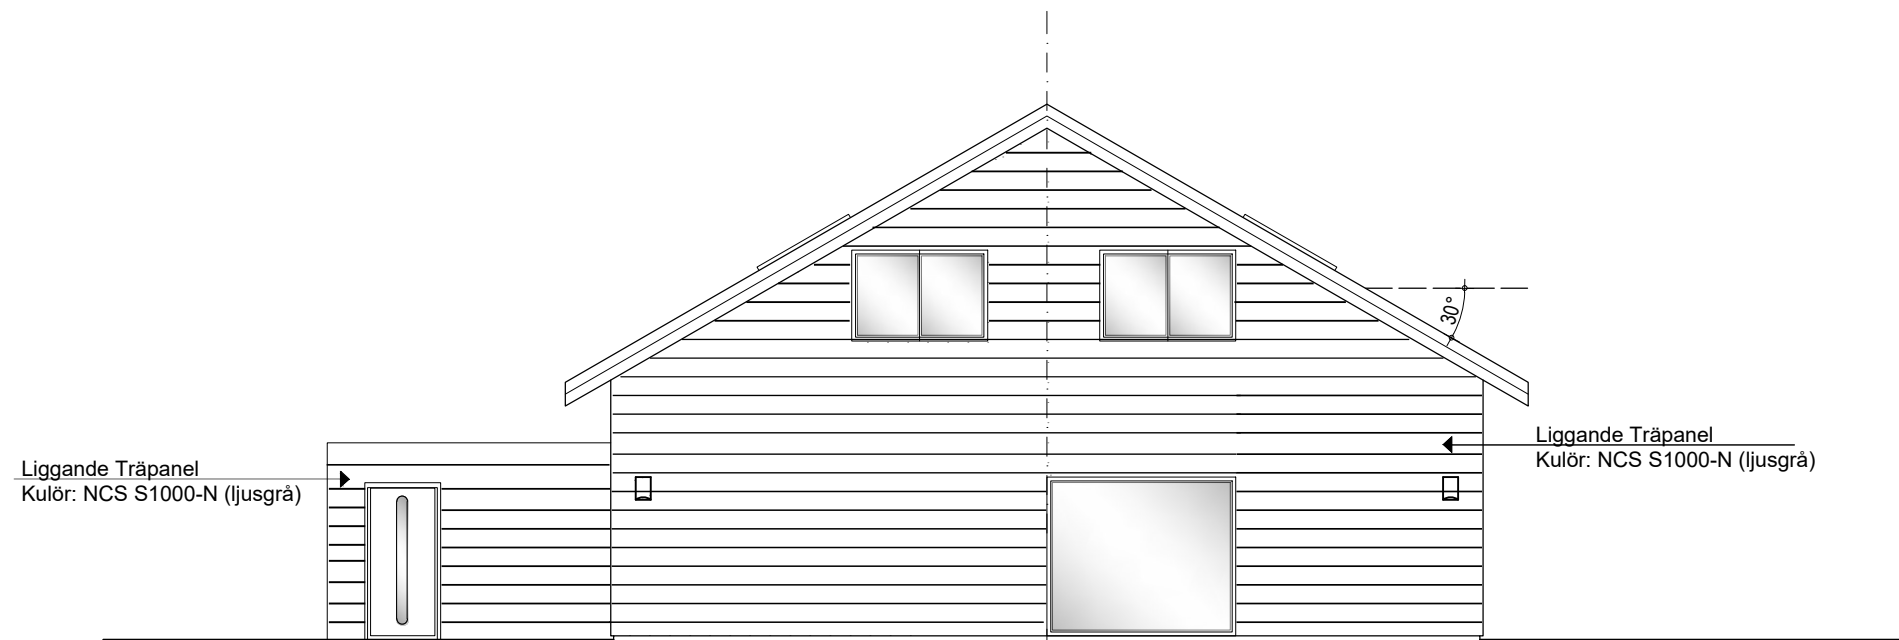


Fasad mot Norr

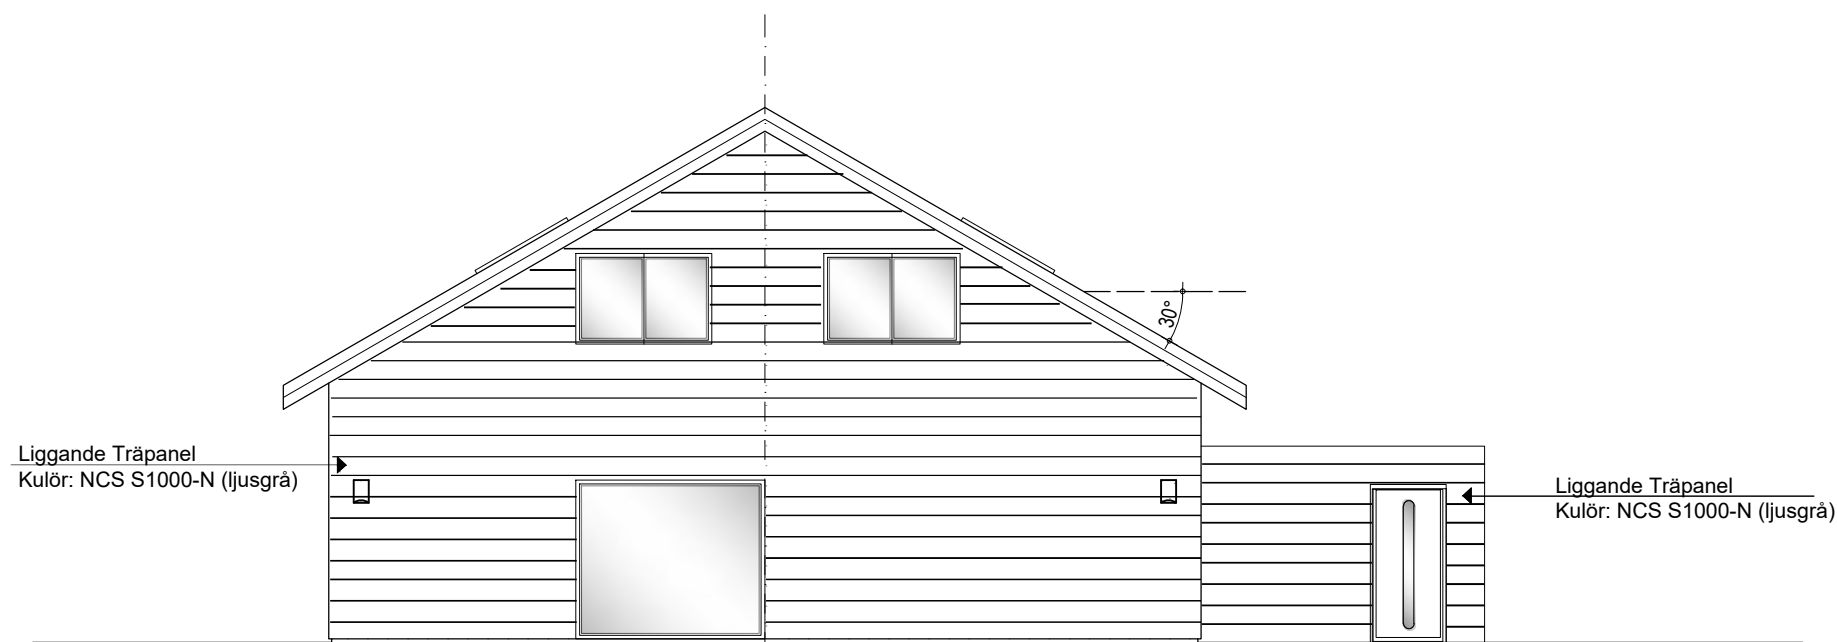


Fasad mot Söder



BYGGLOVSRITNING			
		Fastighetsbeteckning	
		Blåmesen 1-4, Sädesärlan 1, Pilfinken 1	
		Adress	
		Blåmesgatan 37, Kungsör	
		<b>Fasadritning</b>	
		Norr och Söder	
Datum:	Ritad av:		
2023-09-07	Nevena Cir		
		Skala:	Nummer:
		1:100, A3	A 5:5

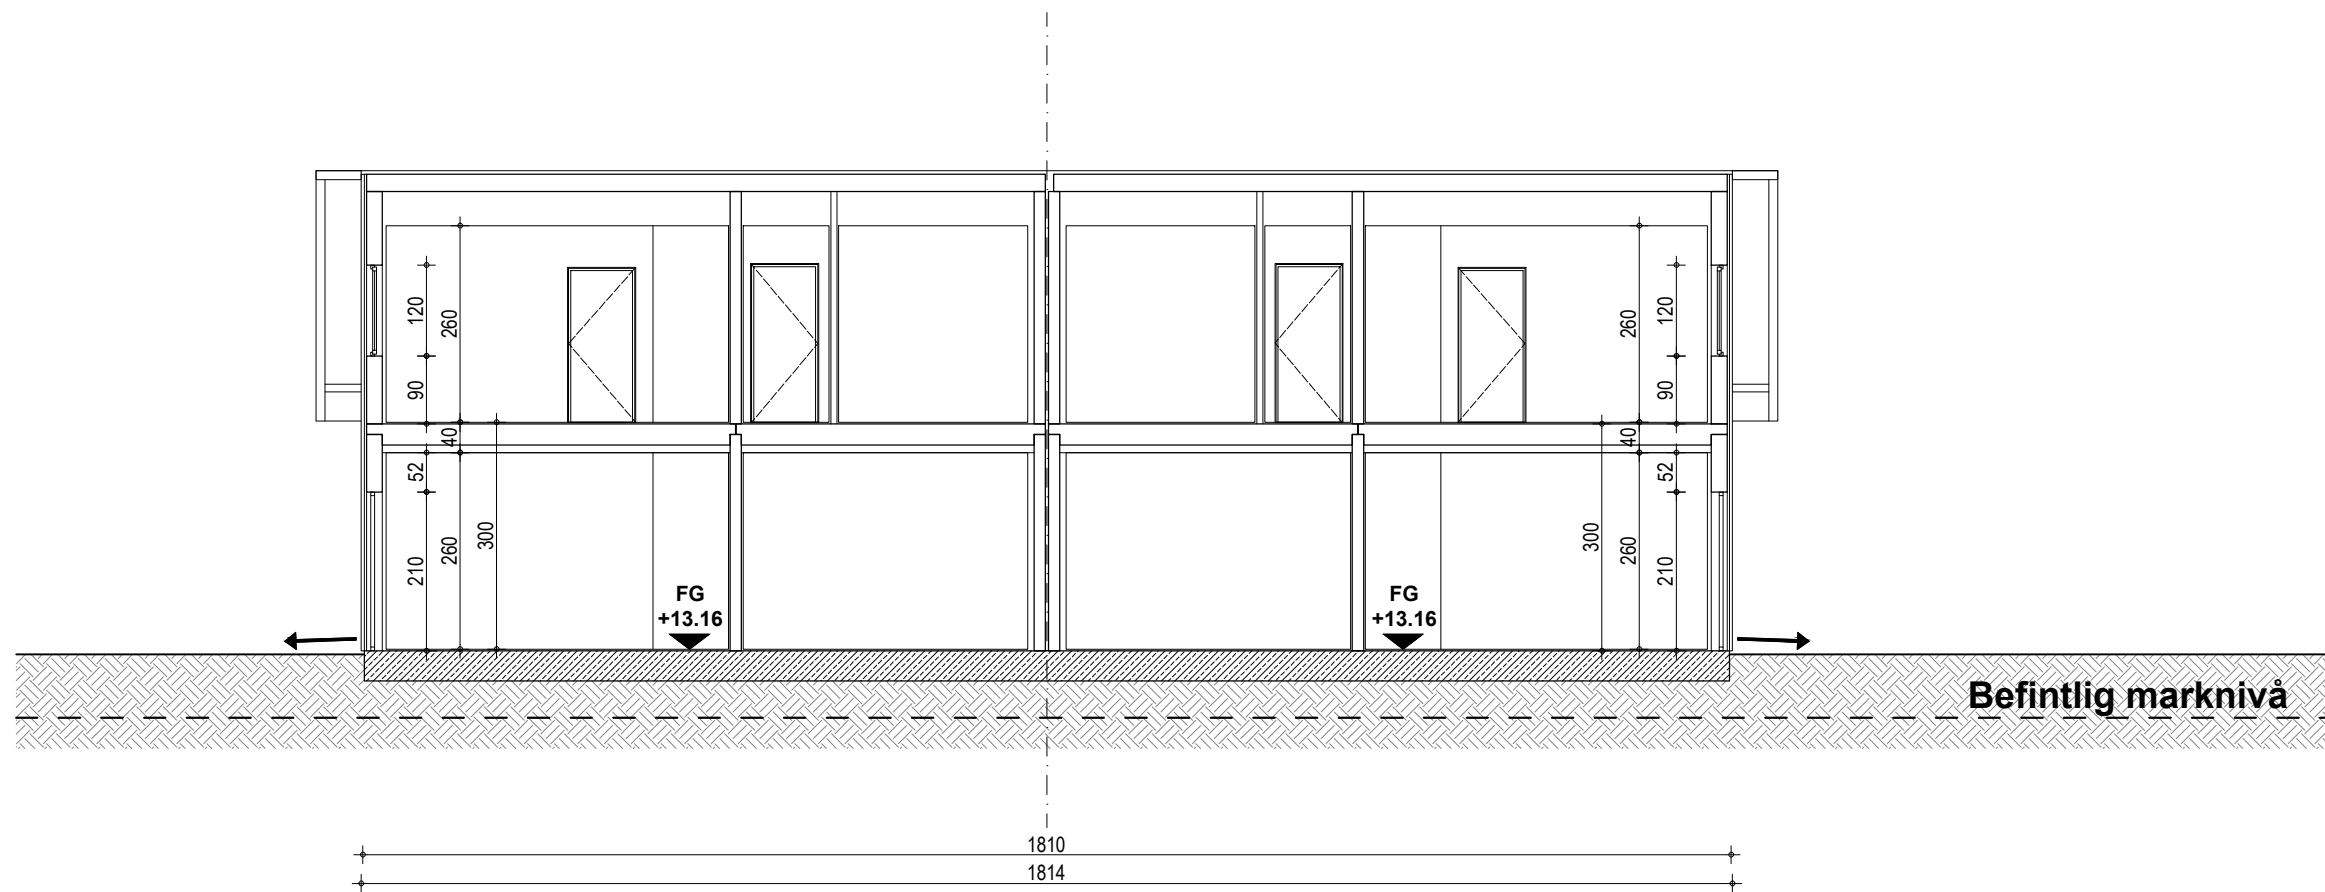

BYGGLOVSRITNING			
		Fastighetsbeteckning	
		Blåmesen 1-4, Sädesärlan 1, Pilfinken 1	
		Adress	
		Blåmesgatan 37, Kungsör	
		<b>Sektion</b>	
Datum:	Ritad av:	1:1	
2023-09-07	Nevena Cir		
		Skala:	Nummer:
		1:100, A3	A 6:7

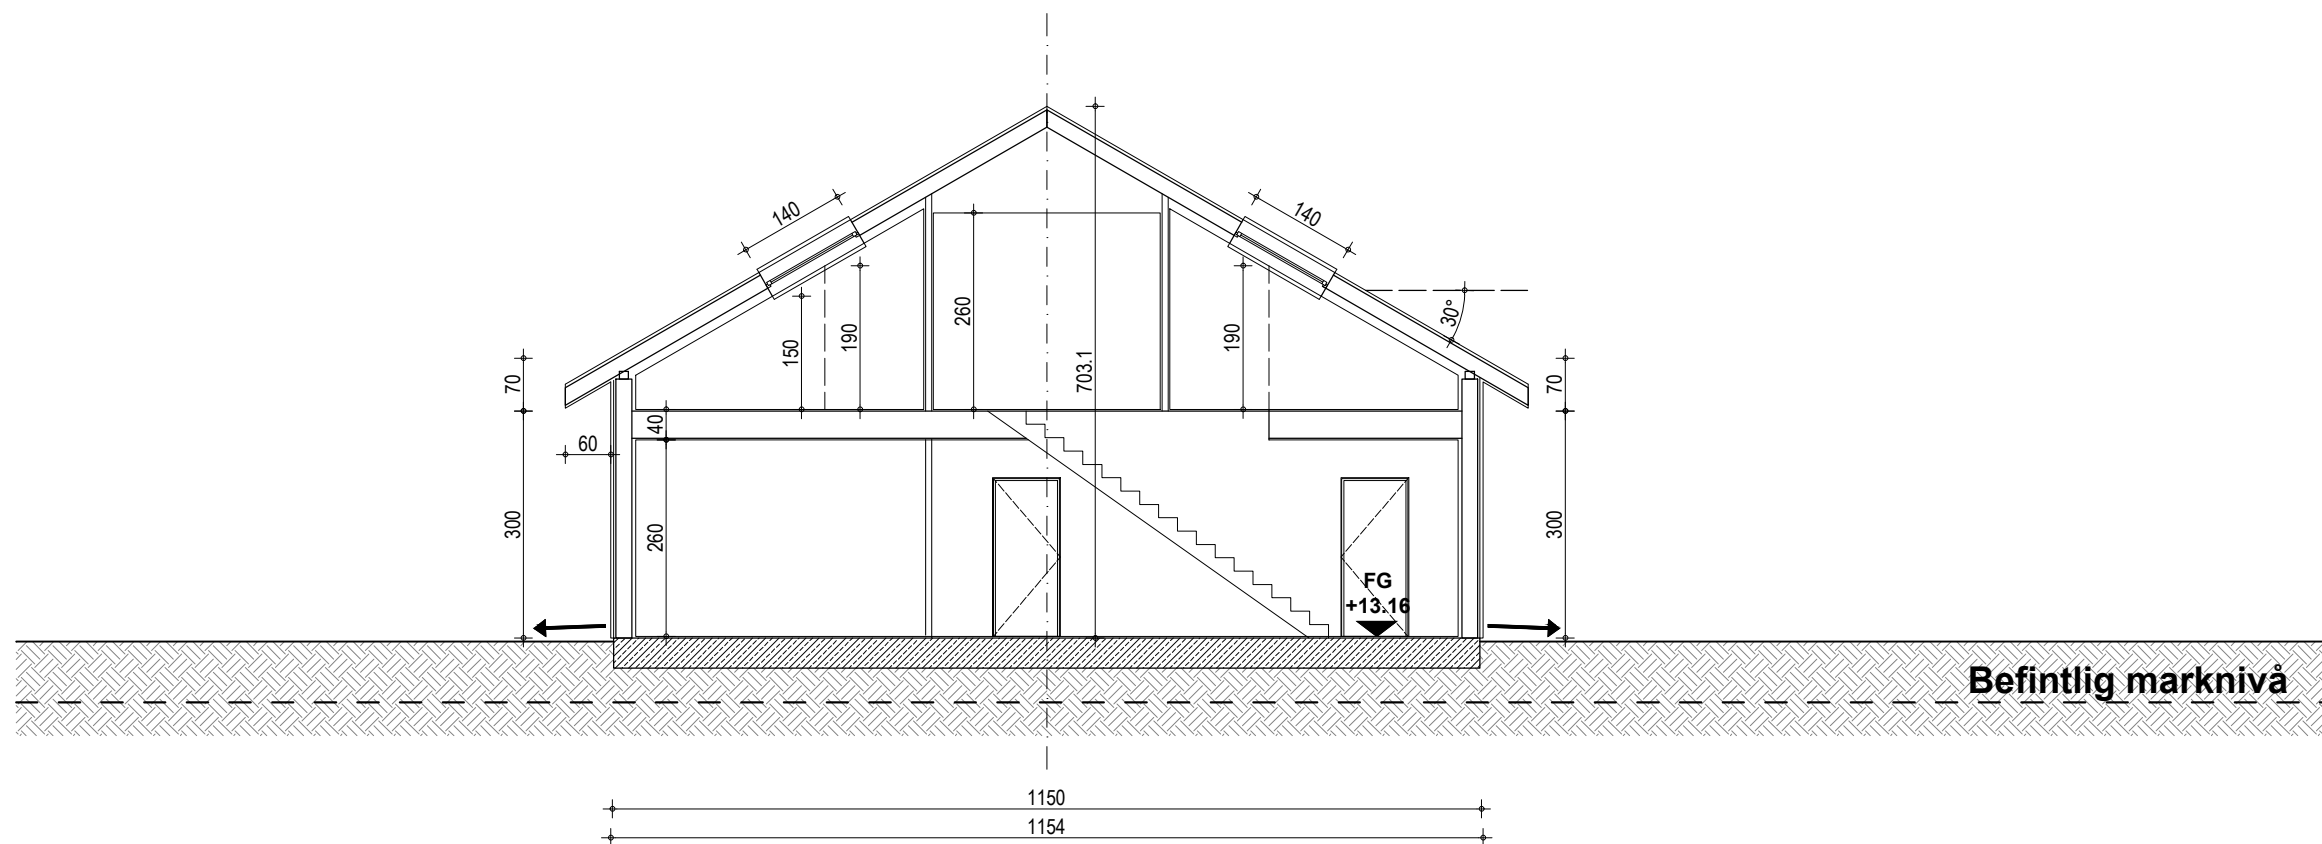

BYGGLOVSRITNING			
		Fastighetsbeteckning	
		Blåmesen 1-4, Sädesärlan 1, Pilfinken 1	
		Adress	
		Blåmesgatan 37, Kungsör	
		<b>Sektion</b>	
Datum:	Ritad av:	2:2	
2023-09-07	Nevena Cir		
		Skala:	Nummer:
		1:100, A3	A 7:7