



Plan
 Byggnadsarea: 208,15 m²
 Boarea: 183,44 m²

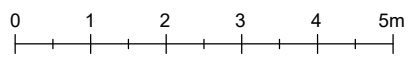


BYGGLOVSRITNING			
		Fastighetsbeteckning	
		Sädesärlan 2. Grönfinken 1-2	
		Adress	
		Blåmesgatan 18, Kungsör	
Datum:	Ritad av:	Entréplan	
2023-09-07	Nevena Cir		
Skala:		Nummer:	
1:100, A3		A 2:5	

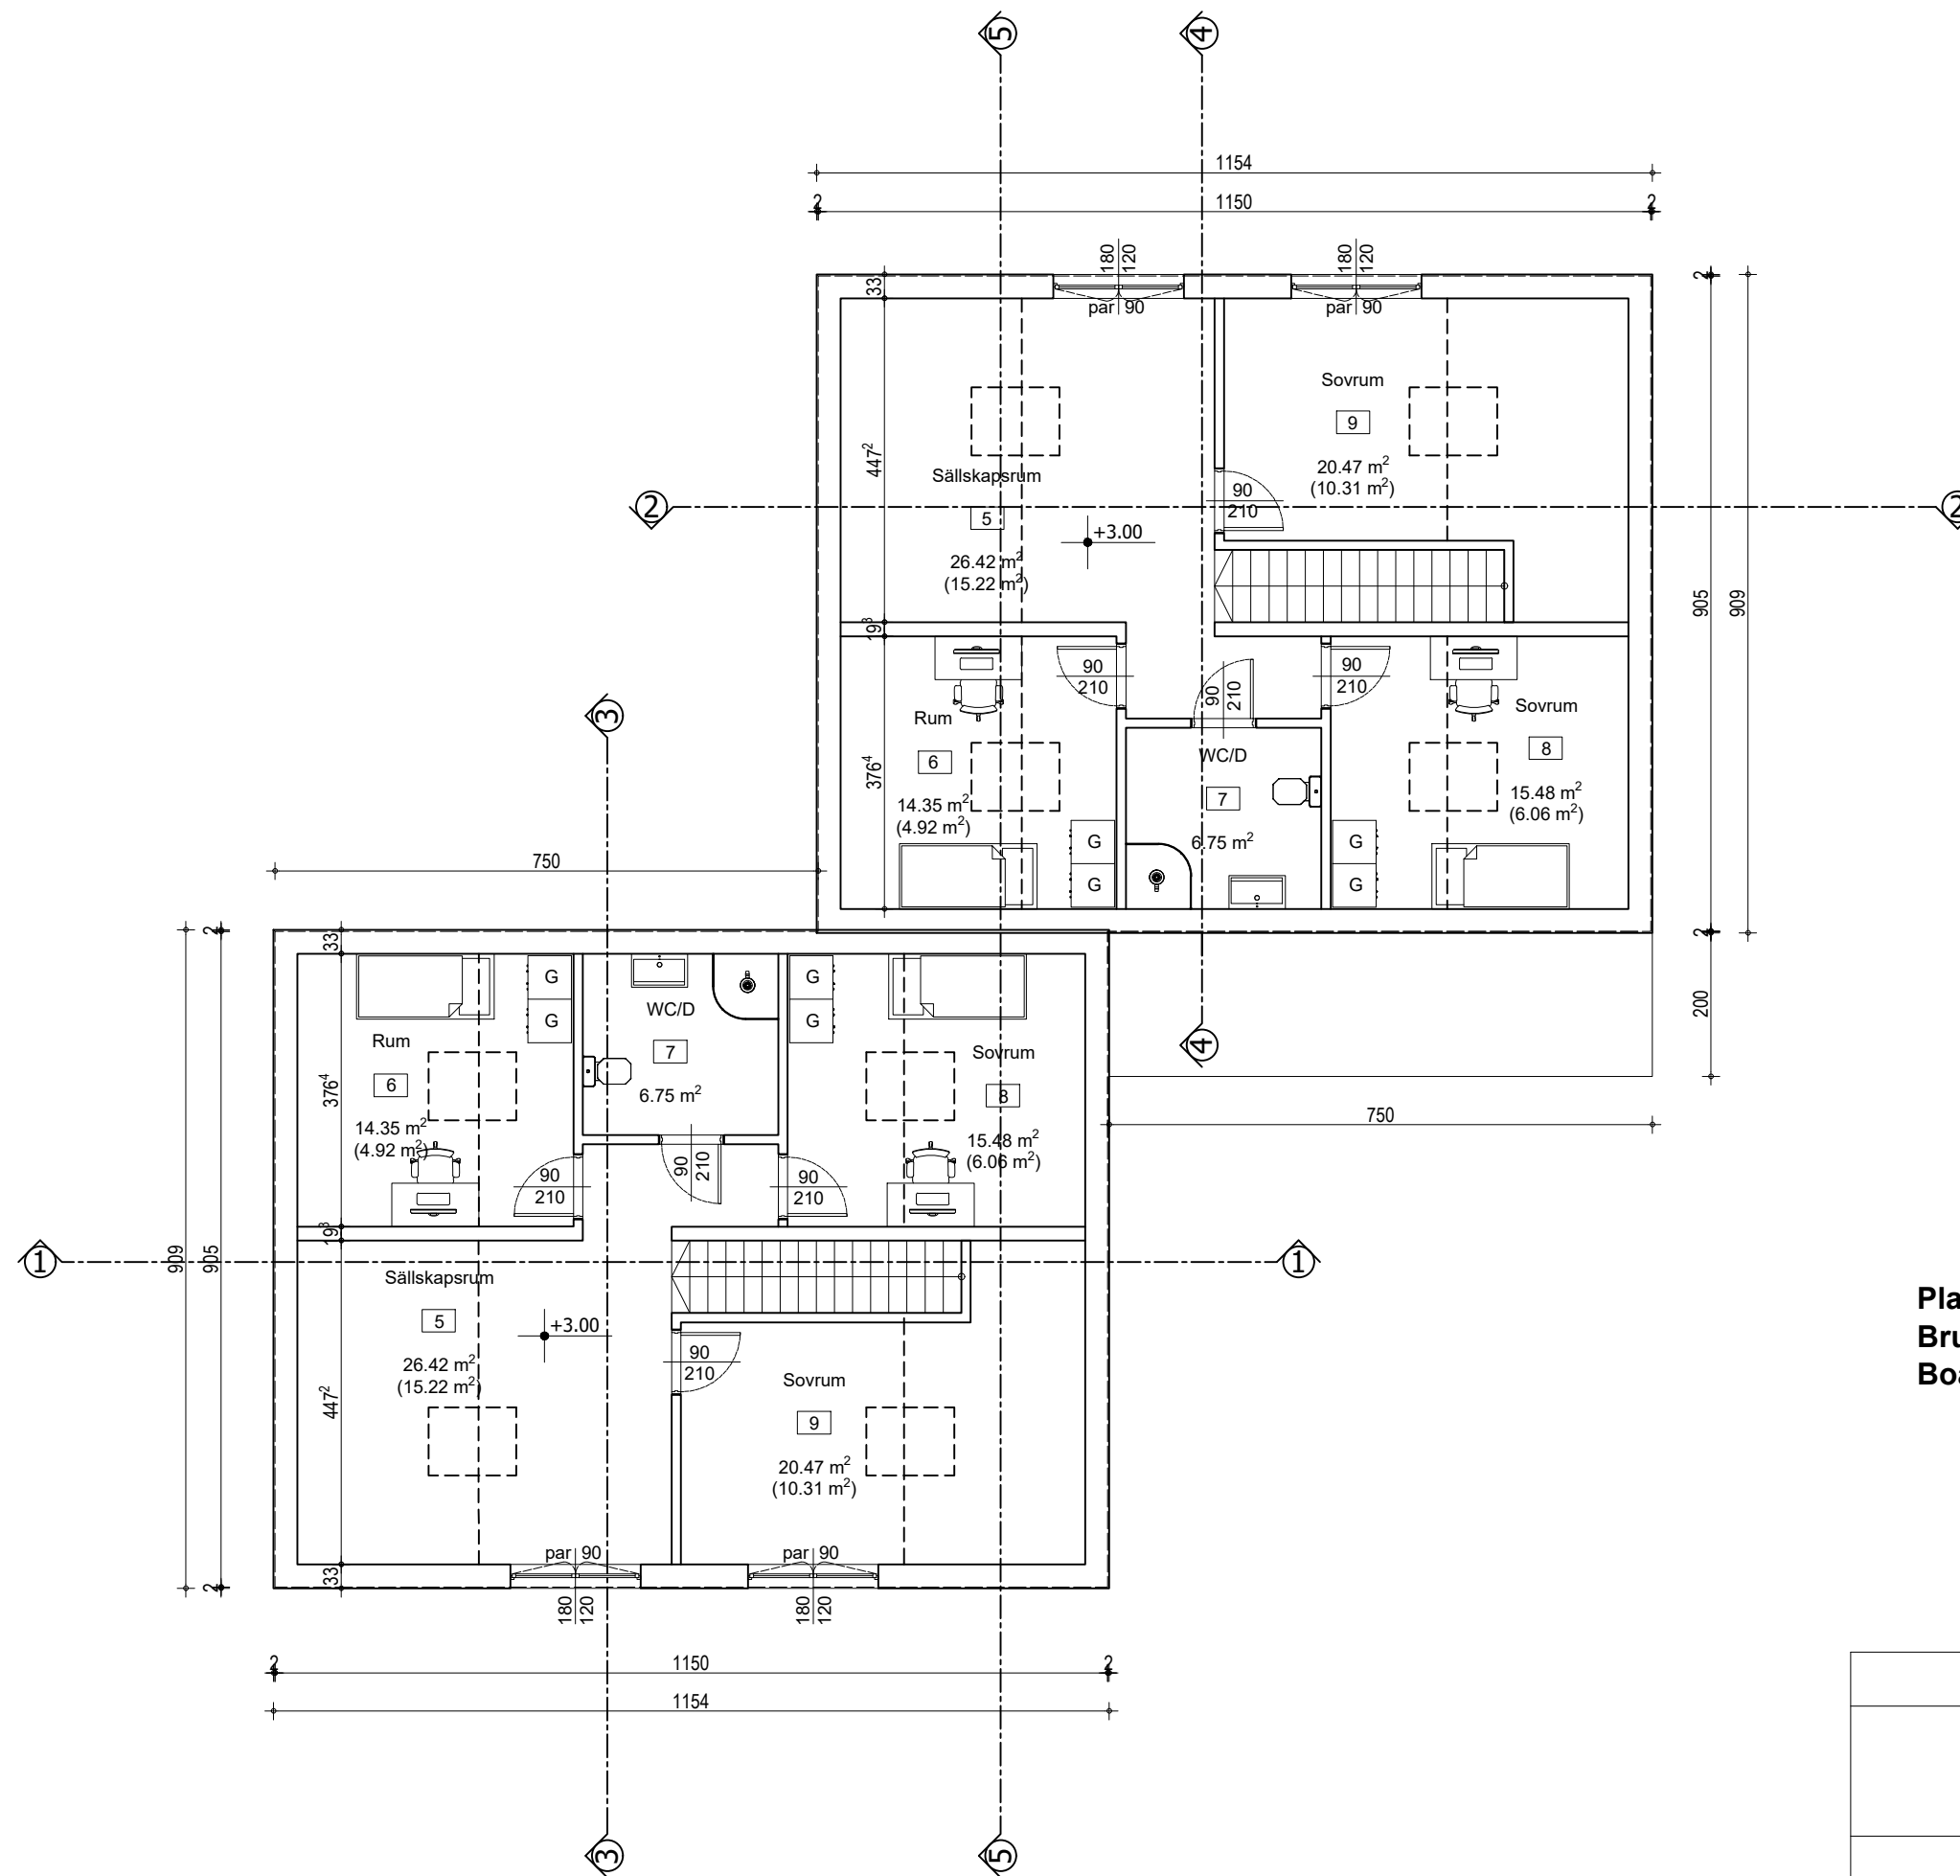


Plan
 Bruksarea: 183,44 m²
 Boarea: 99,02 m²

BYGGLOVSRITNING			
		Fastighetsbeteckning	
		Sädesärlan 2. Grönfinken 1-2	
		Adress	
		Blåmesgatan 18, Kungsör	
Datum: 2023-09-07	Ritad av: Nevena Cir	Vindsplan	
		Skala: 1:100, A3	Nummer: A 3:5

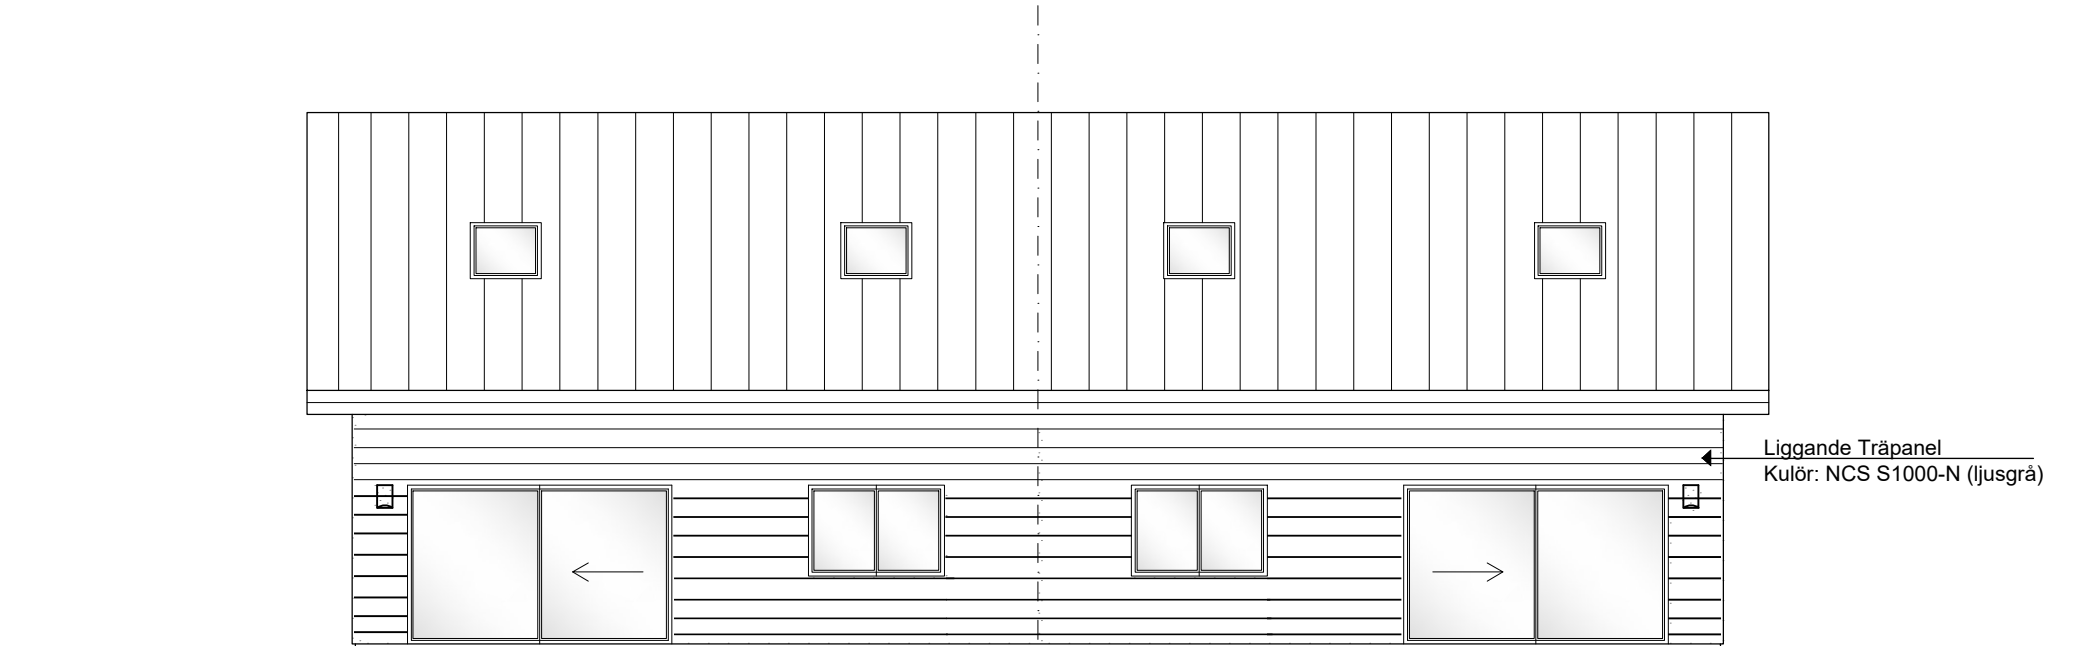


Fasad mot Öst

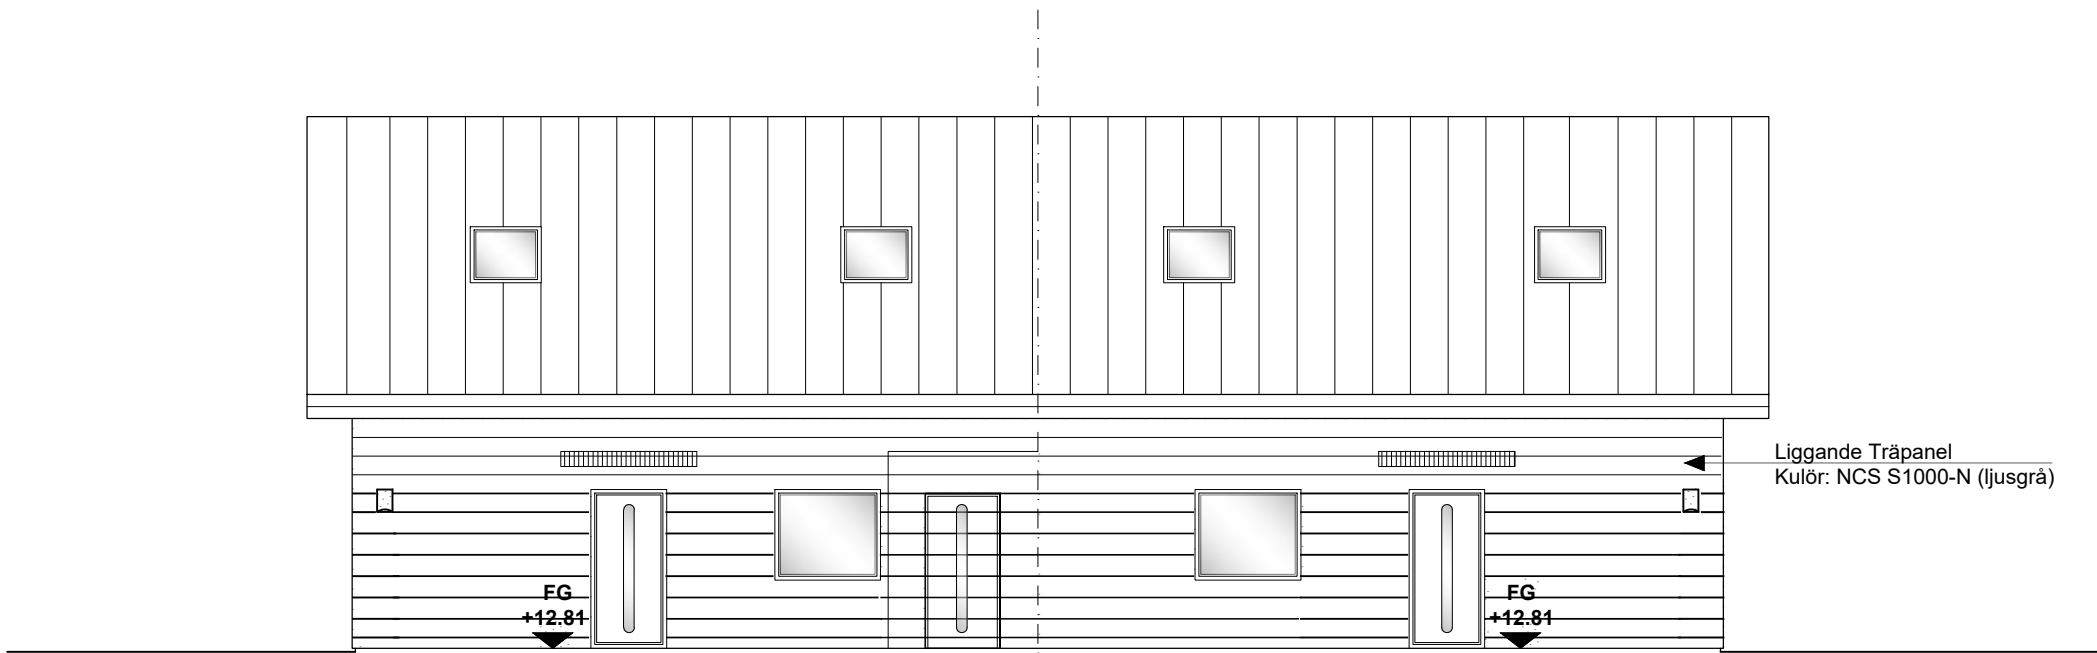

Fasad mot Väst




BYGGLOVSRITNING			
		Fastighetsbeteckning	
		Sädesärlan 2. Grönfinken 1-2	
		Adress	
		Blåmesgatan 18, Kungsör	
		Fasadritning	
		Öst och Väst	
Datum:	Ritad av:	Skala:	Nummer:
2023-09-07	Nevena Cir	1:100, A3	A 4:5

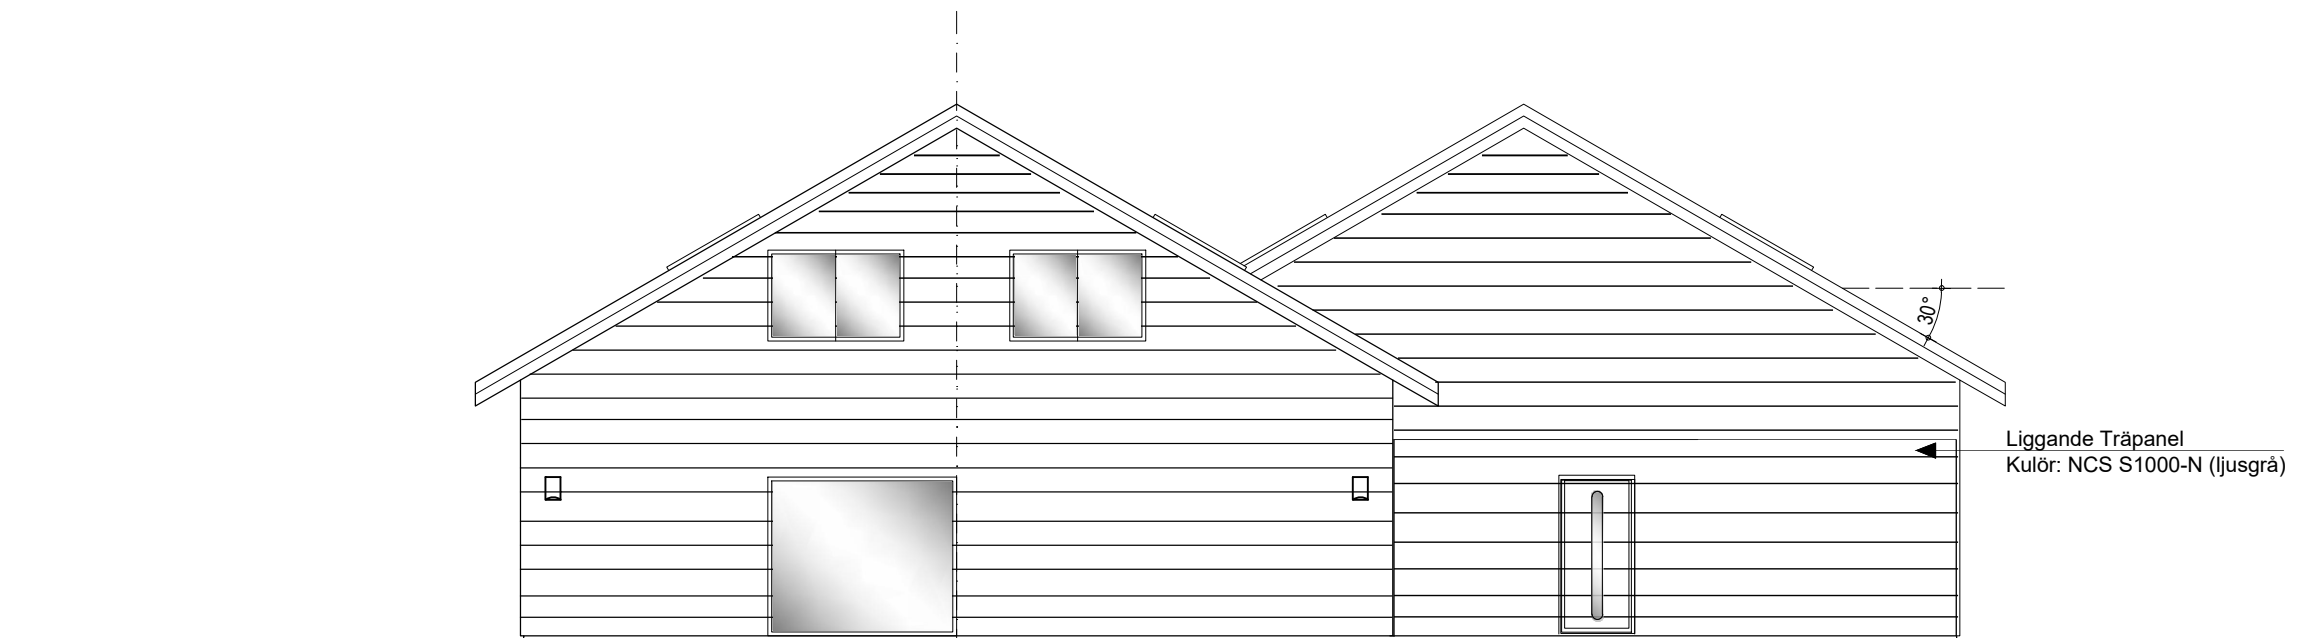

Liggande Träpanel
Kulör: NCS S1000-N (ljusgrå)

Fasad mot Norr

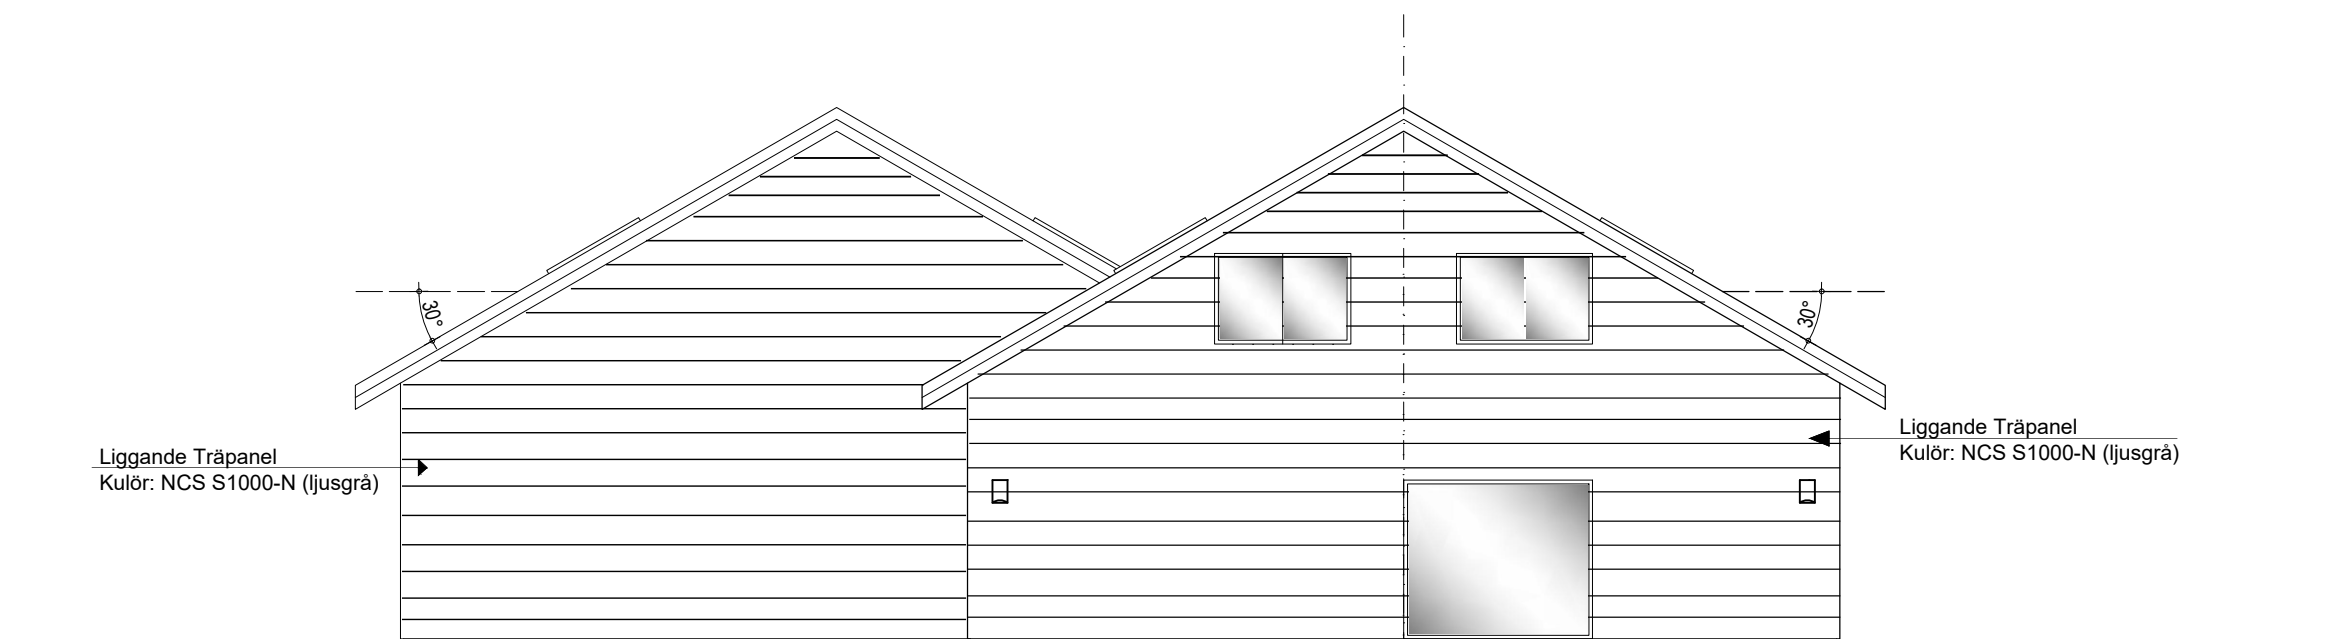

Liggande Träpanel
Kulör: NCS S1000-N (ljusgrå)


Liggande Träpanel
Kulör: NCS S1000-N (ljusgrå)

Fasad mot Söder




BYGGLOVSRITNING


		Fastighetsbeteckning	
		Sädesärlan 2. Grönfinken 1-2	
		Adress	
		Blåmesgatan 18, Kungsör	
		Fasadritning	
Datum: 2023-09-07		Ritad av: Nevena Cir	
		Skala:	Nummer:
		1:100, A3	A 5:5

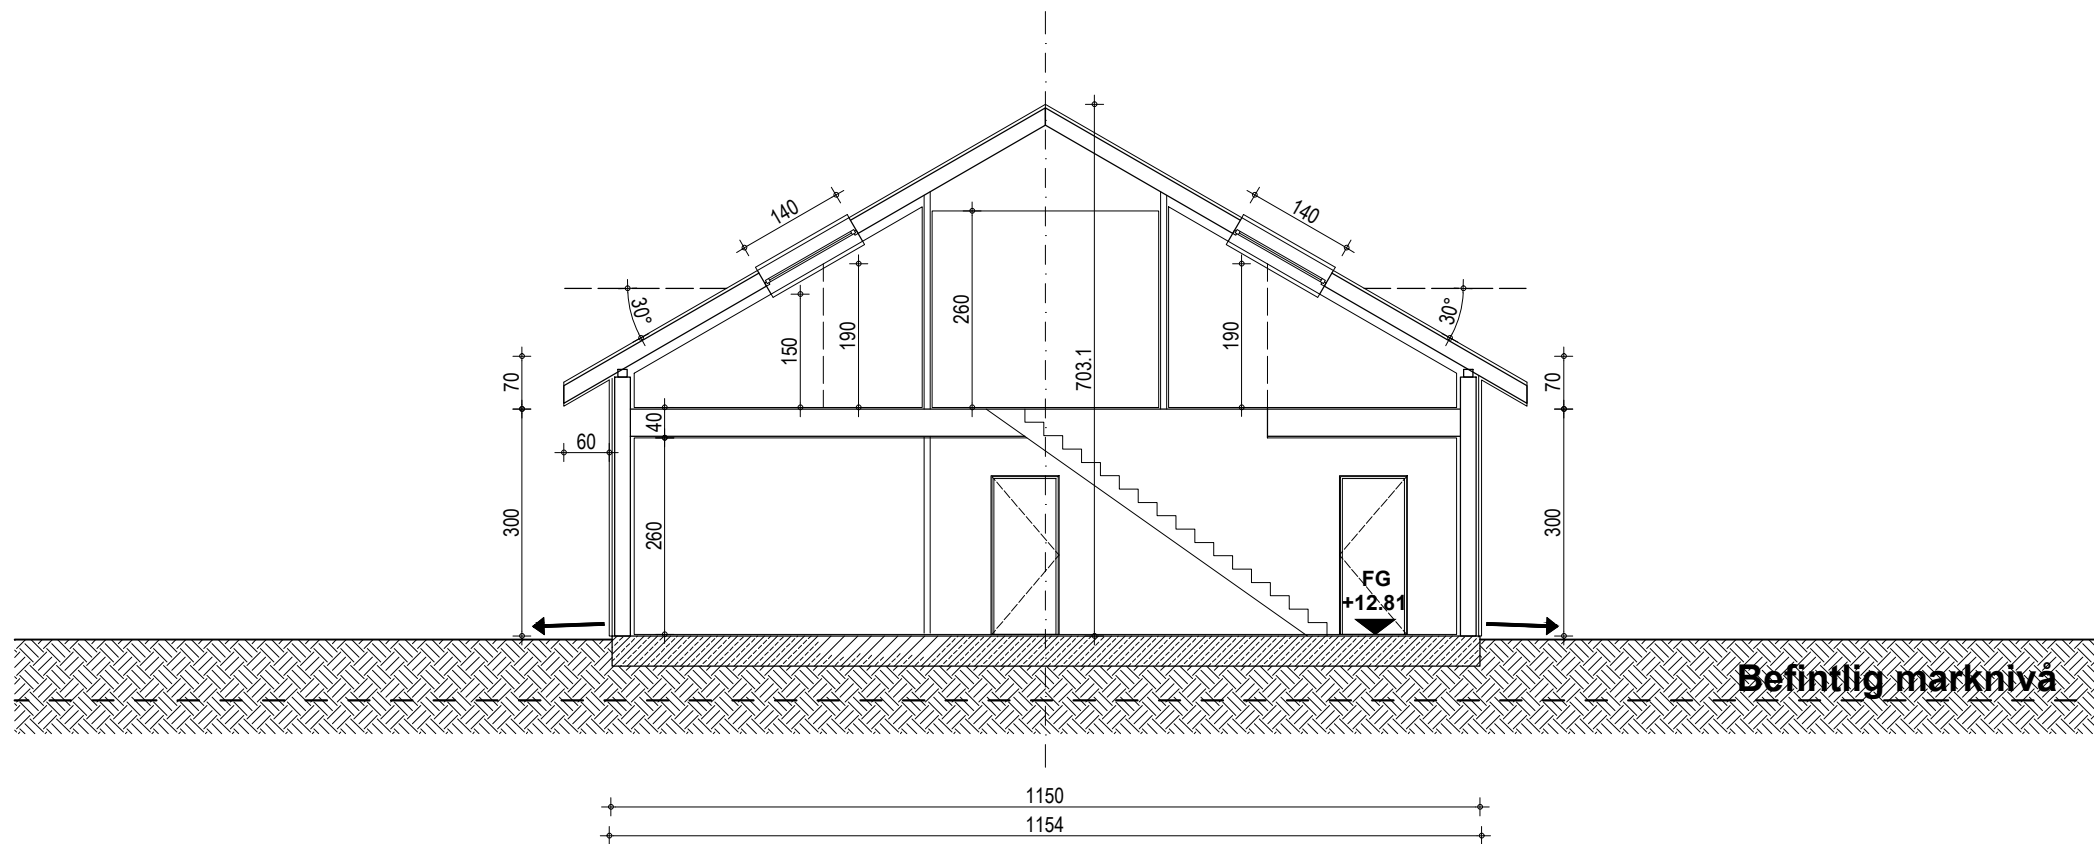


BYGGLOVSRITNING			
		Fastighetsbeteckning	
		Sädesärlan 2. Grönfinken 1-2	
		Adress	
		Blåmesgatan 18, Kungsör	
		Sektion	
Datum: 2023-09-07		Ritad av: Nevena Cir	
		1:1	
		Skala:	Nummer:
		1:100, A3	A 6:10

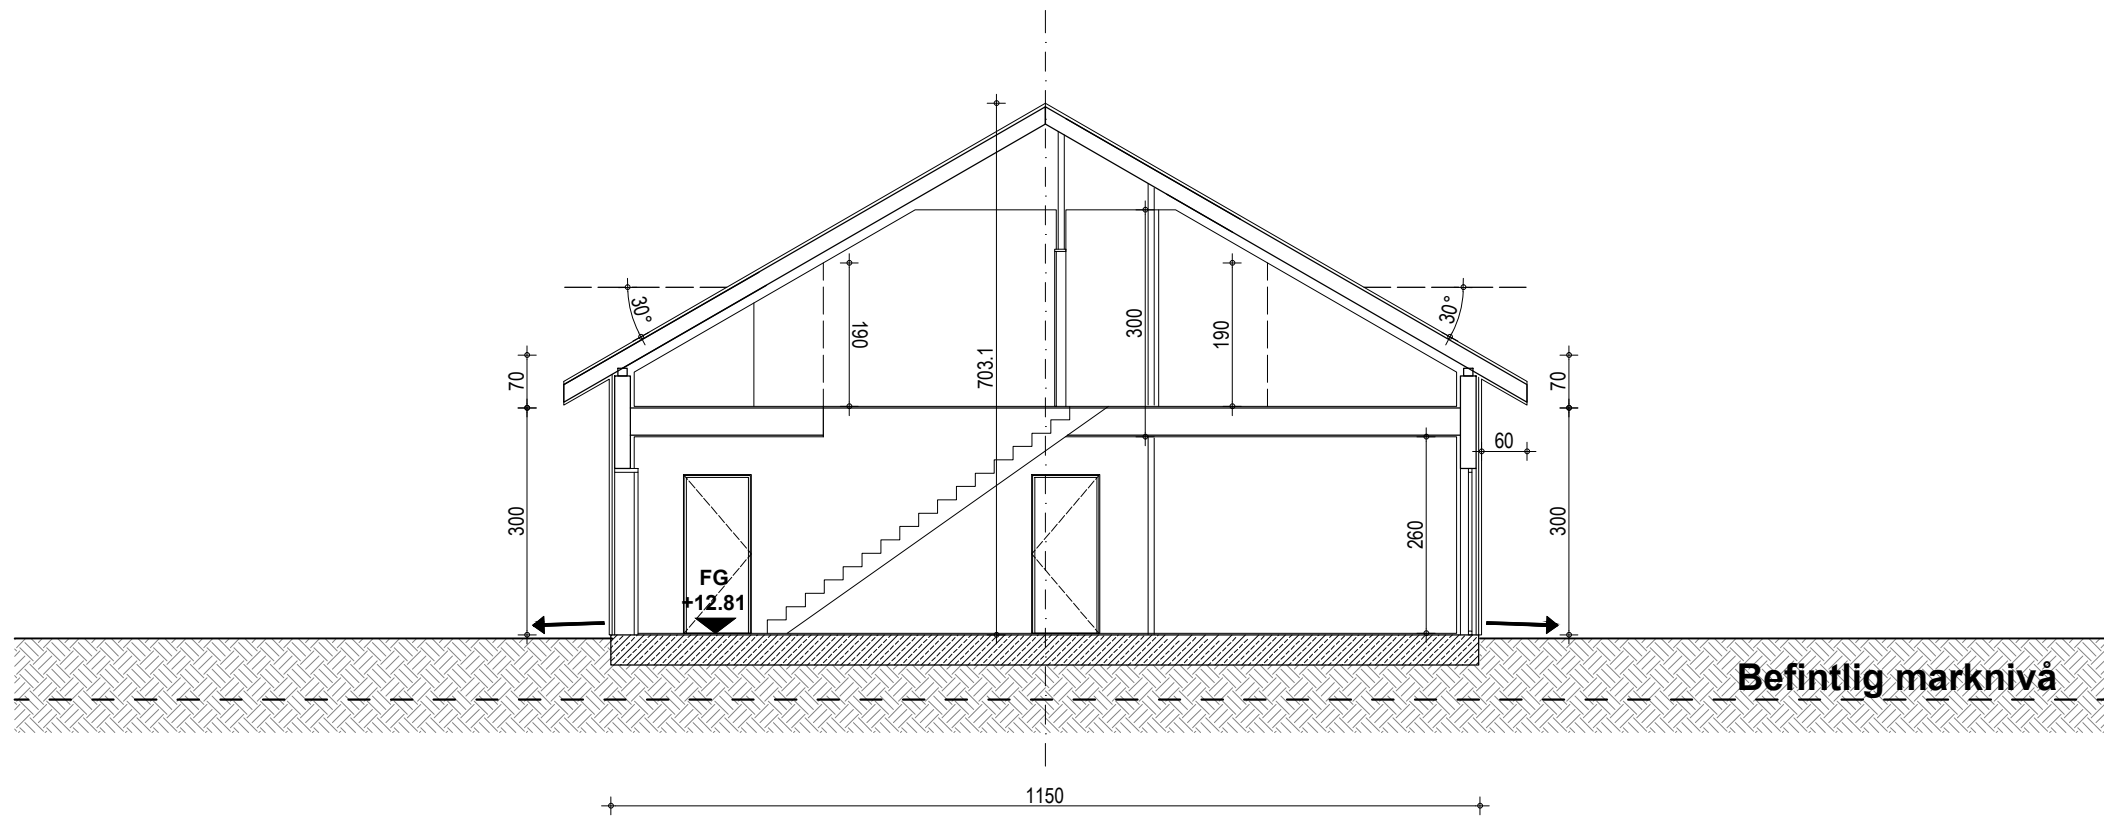


BYGGLOVSRITNING			
		Fastighetsbeteckning	
		Sädesärlan 2. Grönfinken 1-2	
		Adress	
		Blåmesgatan 18, Kungsör	
		Sektion	
Datum: 2023-09-07		Ritad av: Nevena Cir	
		2:2	
		Skala:	Nummer:
		1:100, A3	A 7:10

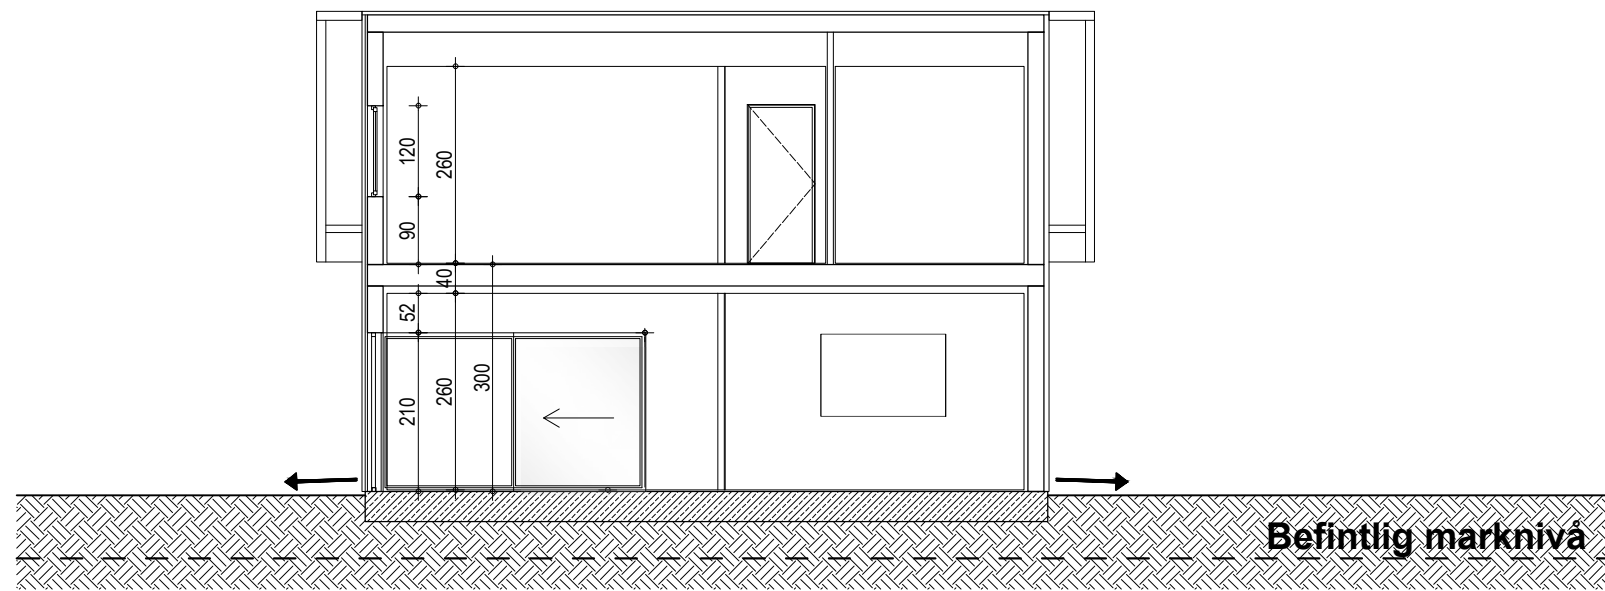

BYGGLOVSRITNING			
		Fastighetsbeteckning	
		Sädesärlan 2. Grönfinken 1-2	
		Adress	
		Blåmesgatan 18, Kungsör	
		Sektion	
Datum: 2023-09-07		Ritad av: Nevena Cir	
		3:3	
		Skala:	Nummer:
		1:100, A3	A 8:10

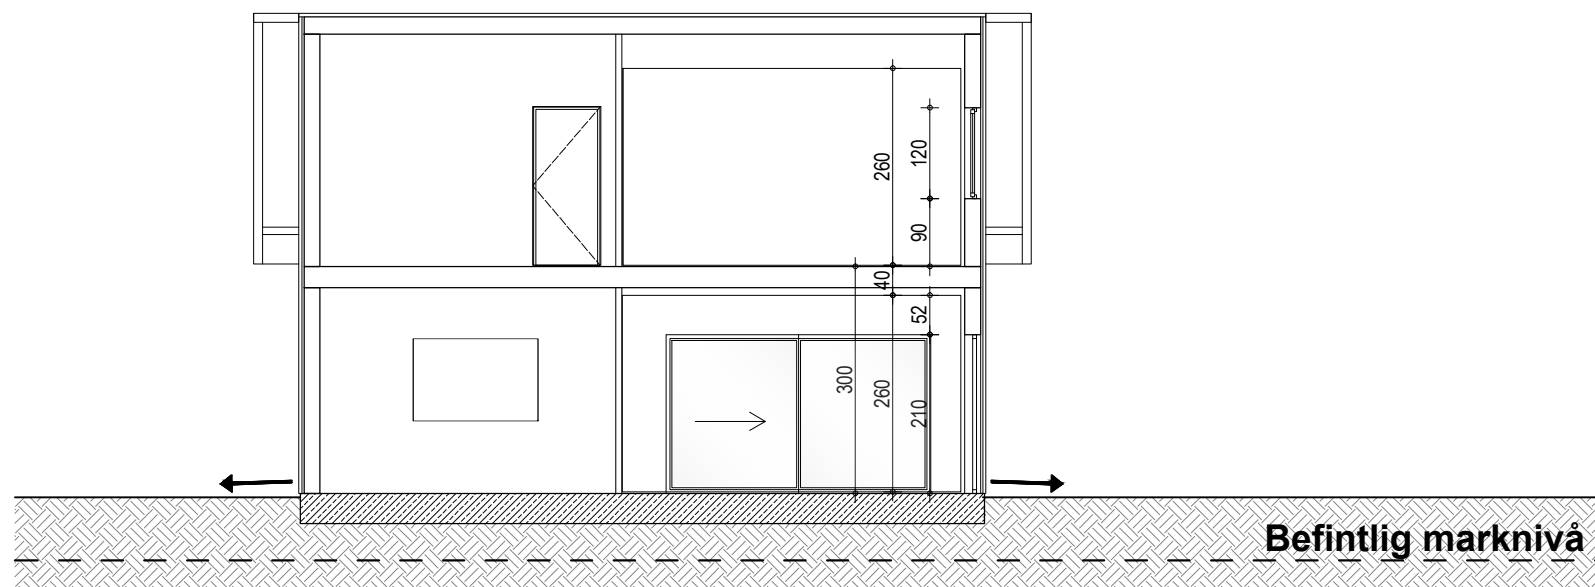

BYGGLOVSRITNING			
		Fastighetsbeteckning	
		Sädesärlan 2. Grönfinken 1-2	
		Adress	
		Blåmesgatan 18, Kungsör	
		Sektion	
Datum: 2023-09-07		Ritad av: Nevena Cir	
		4:4	
		Skala:	Nummer:
		1:100, A3	A 9:10

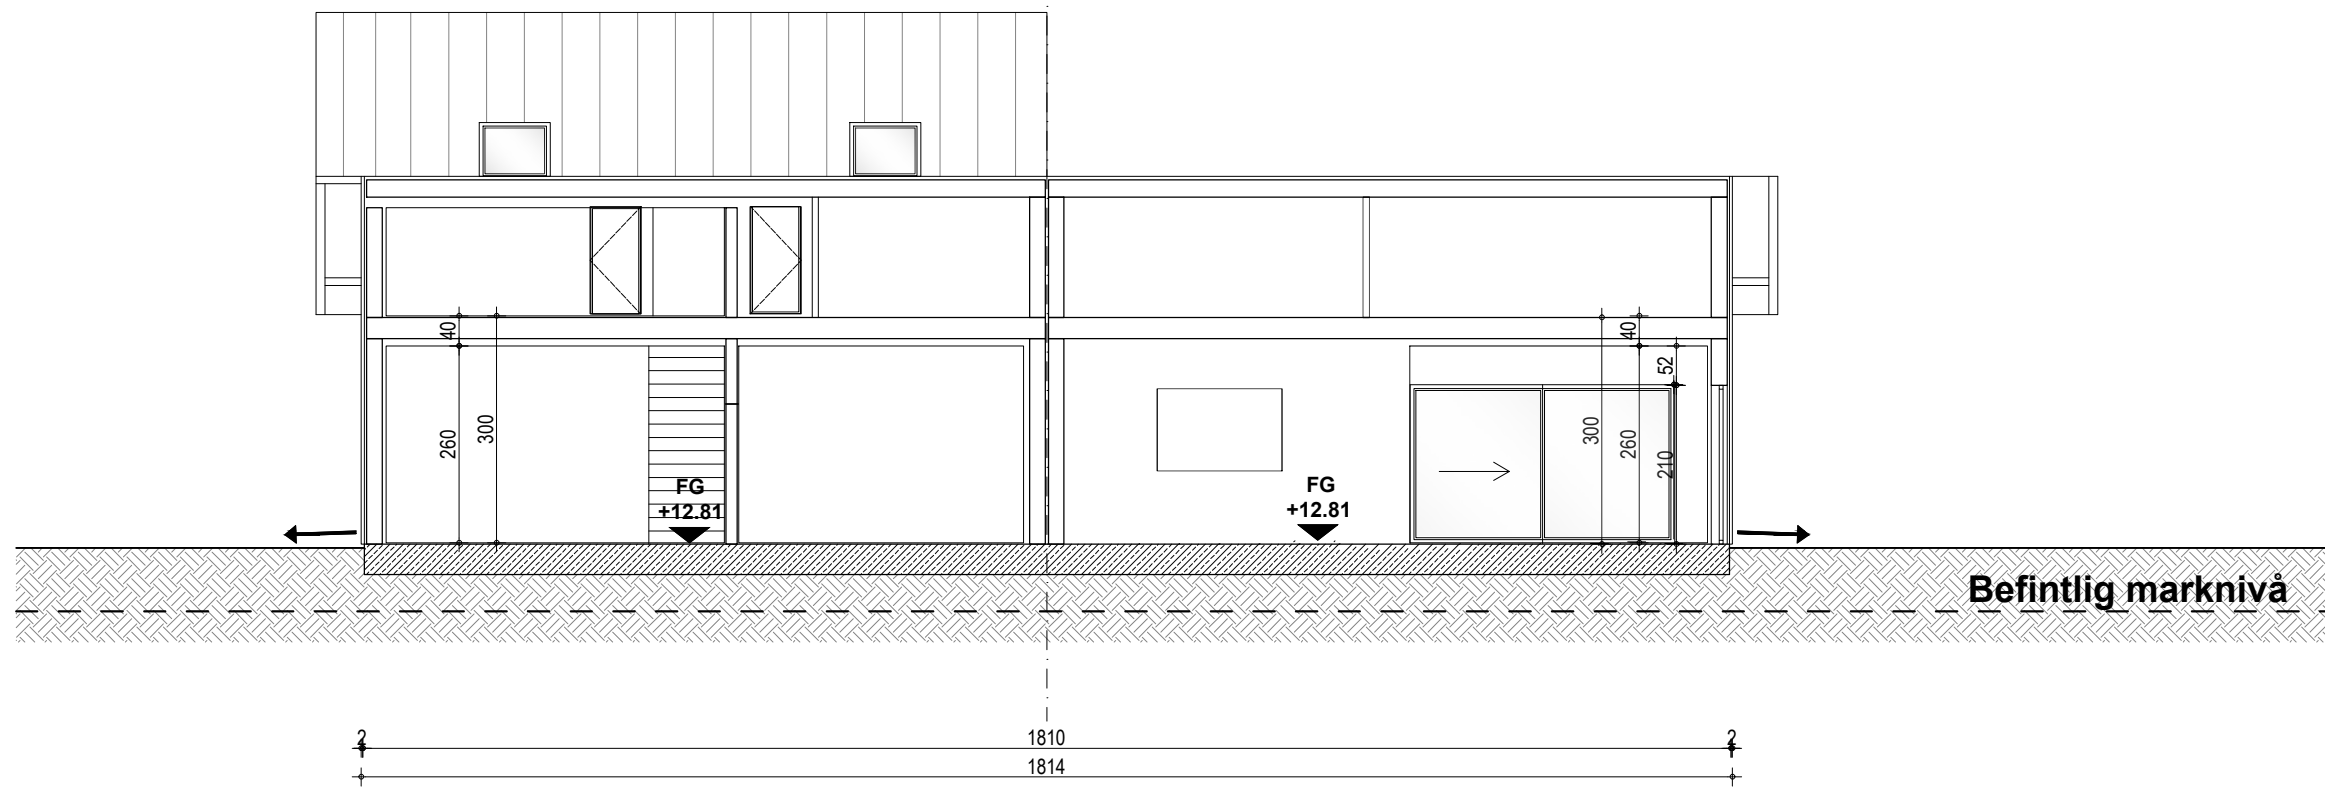

BYGGLOVSRITNING			
		Fastighetsbeteckning	
		Sädesärlan 2. Grönfinken 1-2	
		Adress	
		Blåmesgatan 18, Kungsör	
		Sektion	
Datum: 2023-09-07		Ritad av: Nevena Cir	
		5:5	
		Skala:	Nummer:
		1:100, A3	A 10:10