


Plan  
 Byggnadsarea: 208,15 m<sup>2</sup>  
 Boarea: 184,66 m<sup>2</sup>




BYGGLOVSRITNING			
Arealbolaget Bygg och Förvaltning AB		Fastighetsbeteckning	
		Blåmesen 2	
Datum: 2025-09-07		Adress	
		Blåmesgatan 35, Kungsör	
Ritad av: Nevena Ciric		<b>Entréplan</b>	
Skala: 1:100, A3			

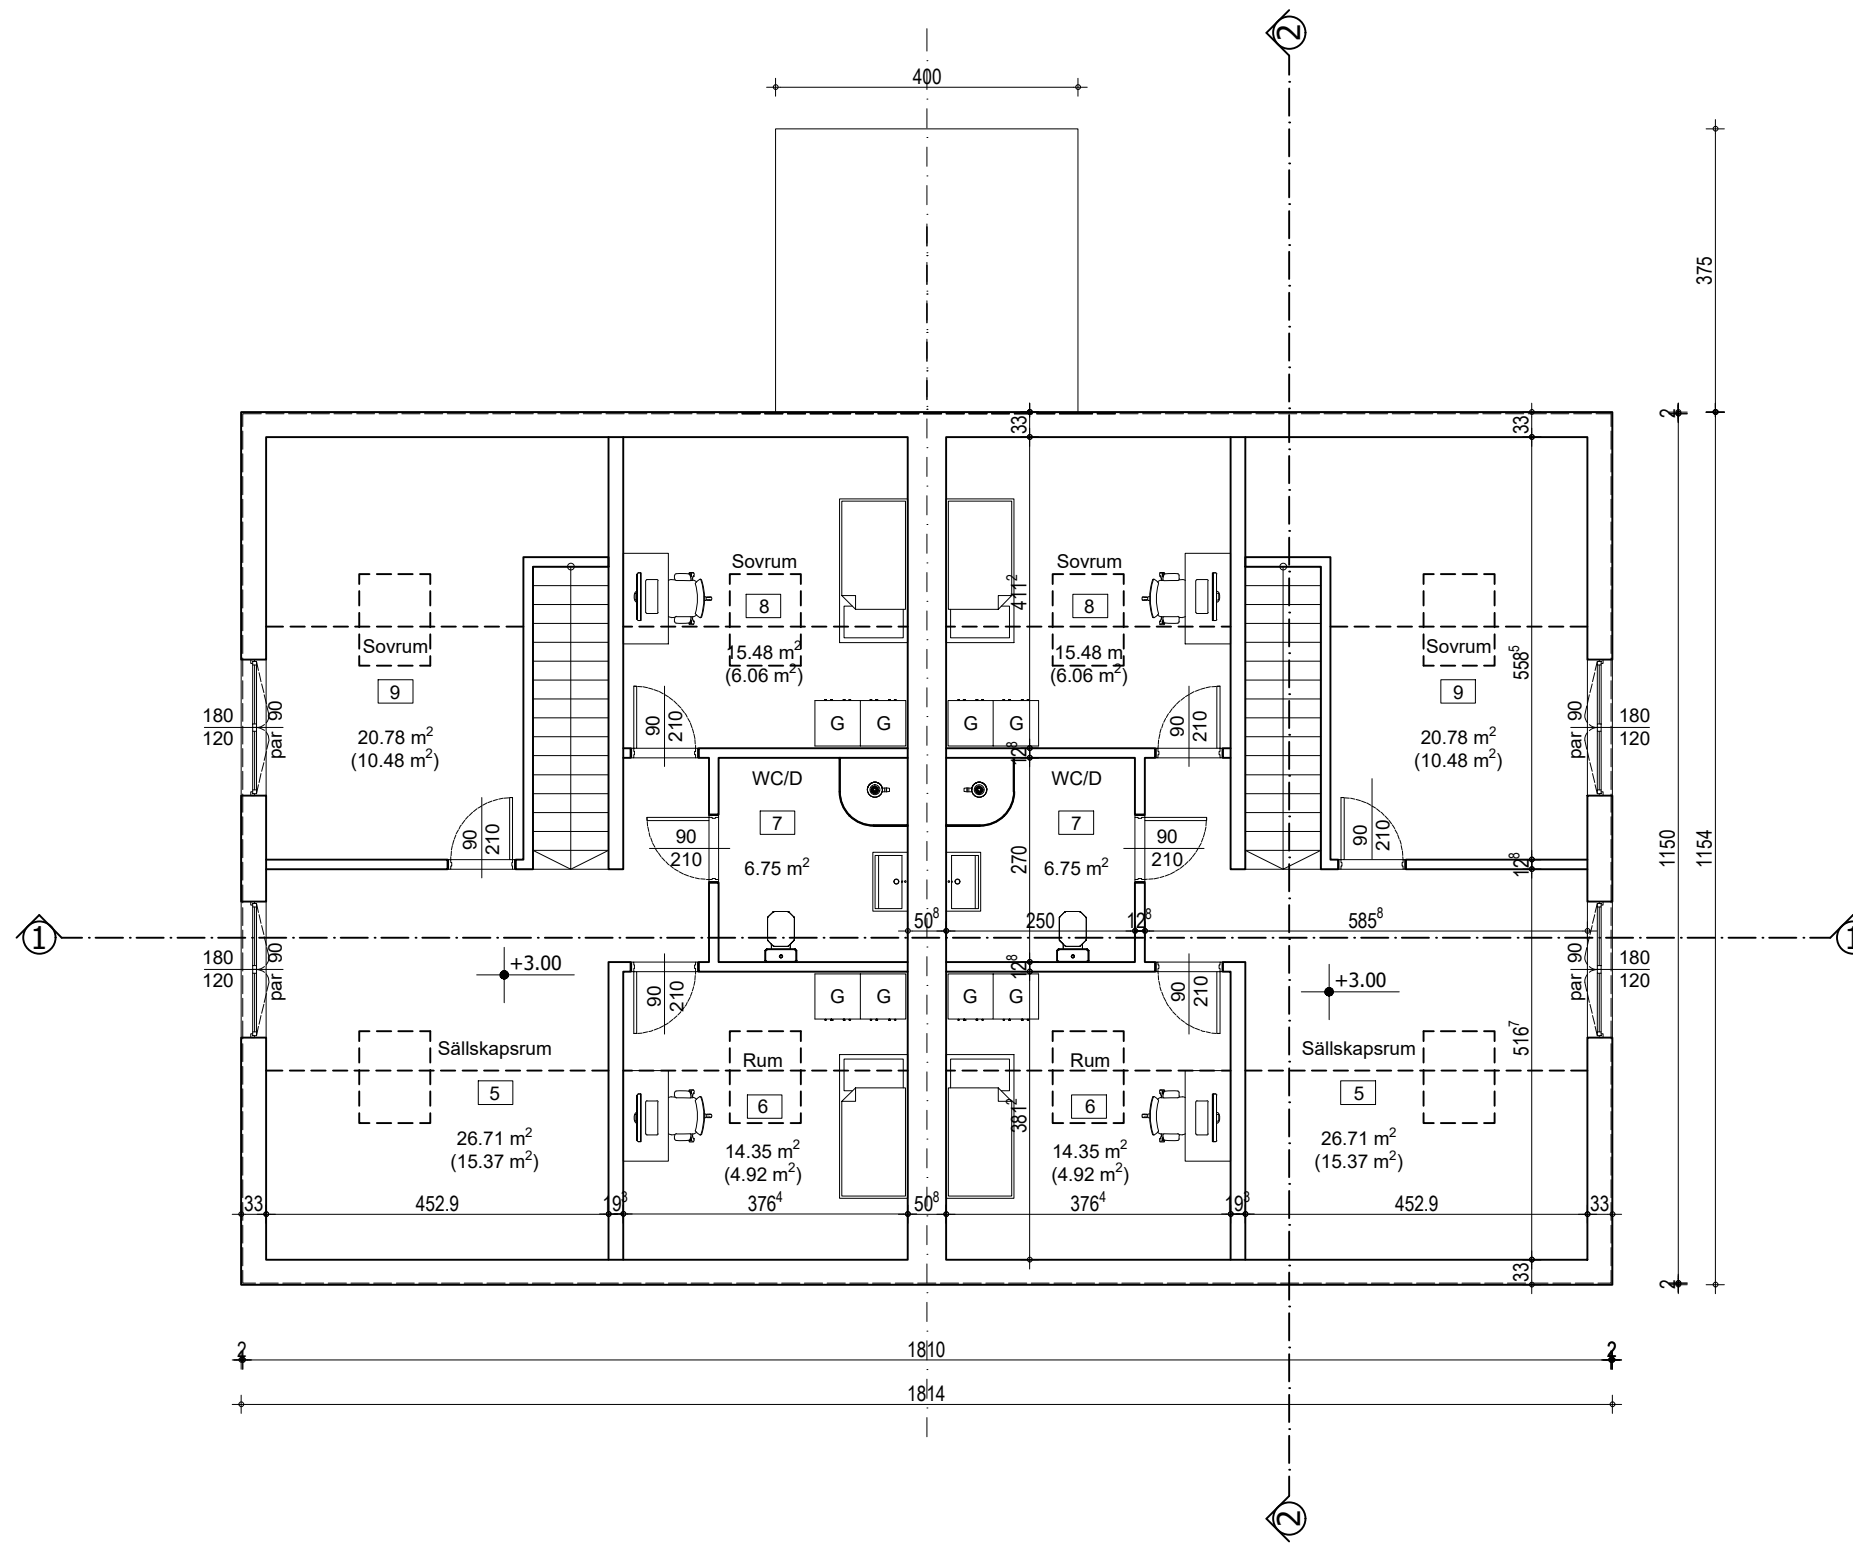


**Plan**  
**Bruksarea: 184,66 m<sup>2</sup>**  
**Boarea: 119,66 m<sup>2</sup>**

### BYGGLOVSRITNING


Arealbolaget Bygg och Förvaltning AB		Fastighetsbeteckning	
		Blåmesen 2	
		Adress	
		Blåmesgatan 35, Kungsör	
Datum: 2025-09-07	Ritad av: Nevena Ciric	<b>Vindsplan</b>	
		Skala: 1:100, A3	Nummer: A 3:5

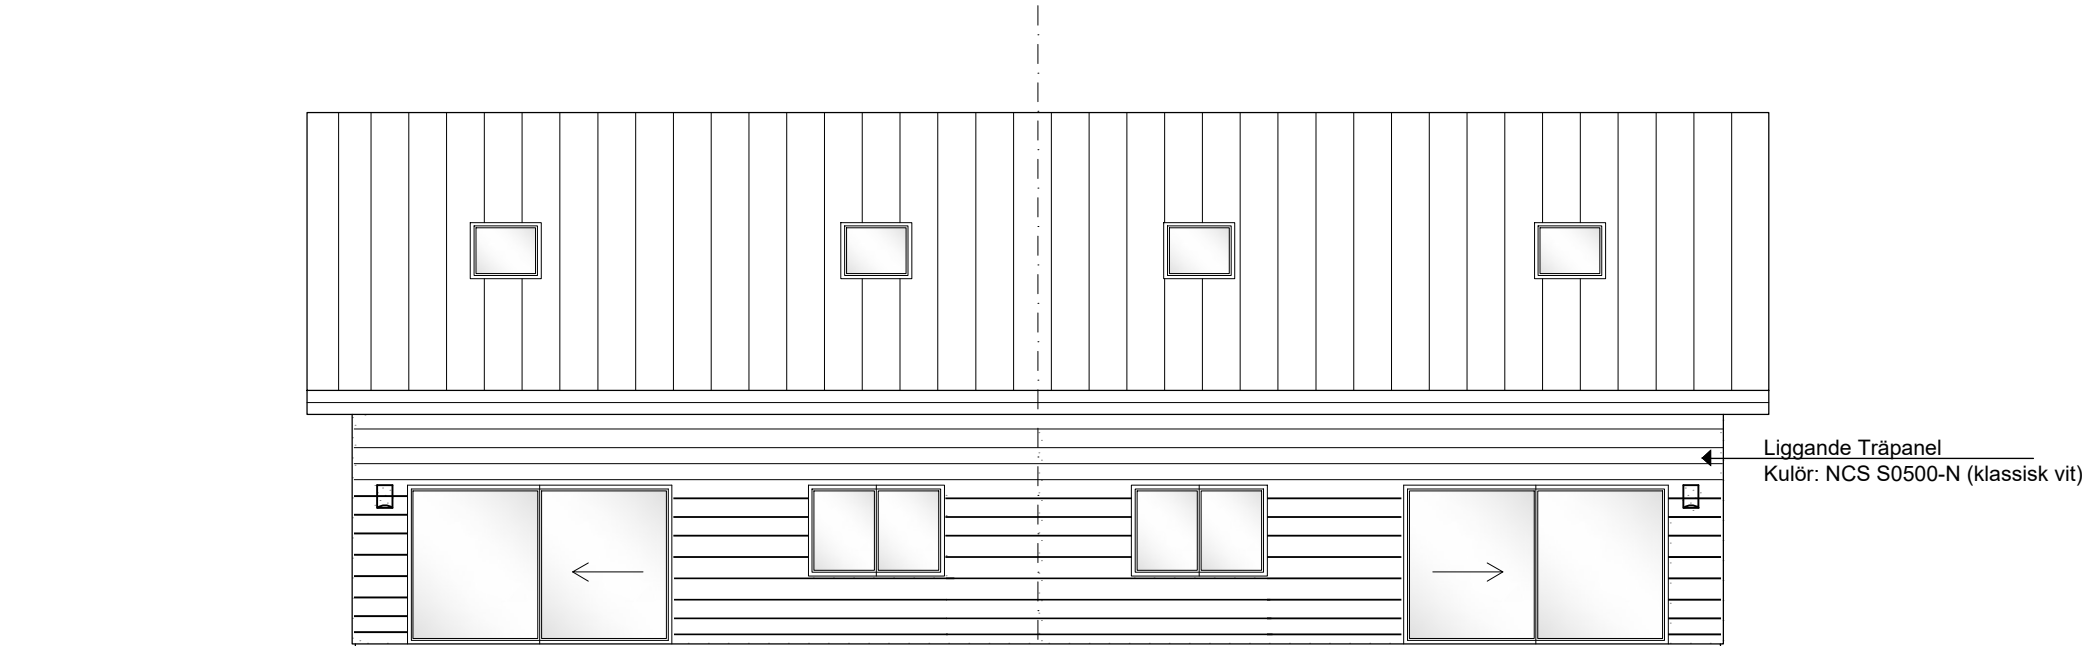


Fasad mot Väst

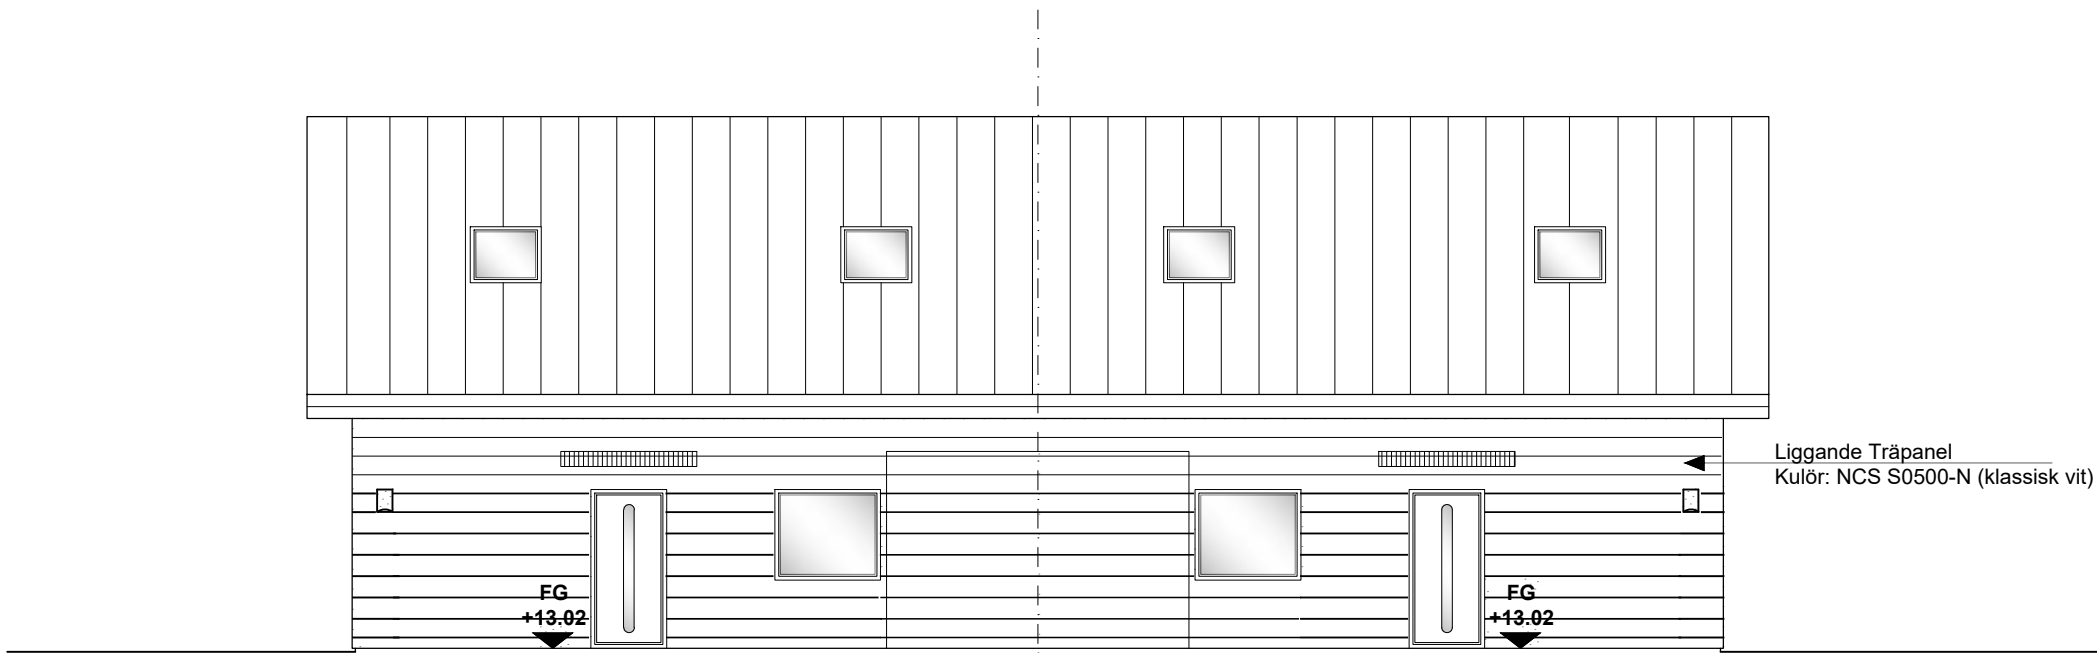


Fasad mot Öst

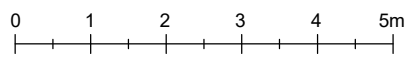

BYGGLOVSRITNING			
Arealbolaget Bygg och Förvaltning AB		Fastighetsbeteckning	
		Blåmesen 2	
Datum: 2023-09-07		Adress	
		Blåmesgatan 35, Kungsör	
Ritad av: Nevena Ciric		<b>Fasadritning</b>	
		Väst och Öst	
Skala: 1:100, A3		Nummer:	
		A 4:5	

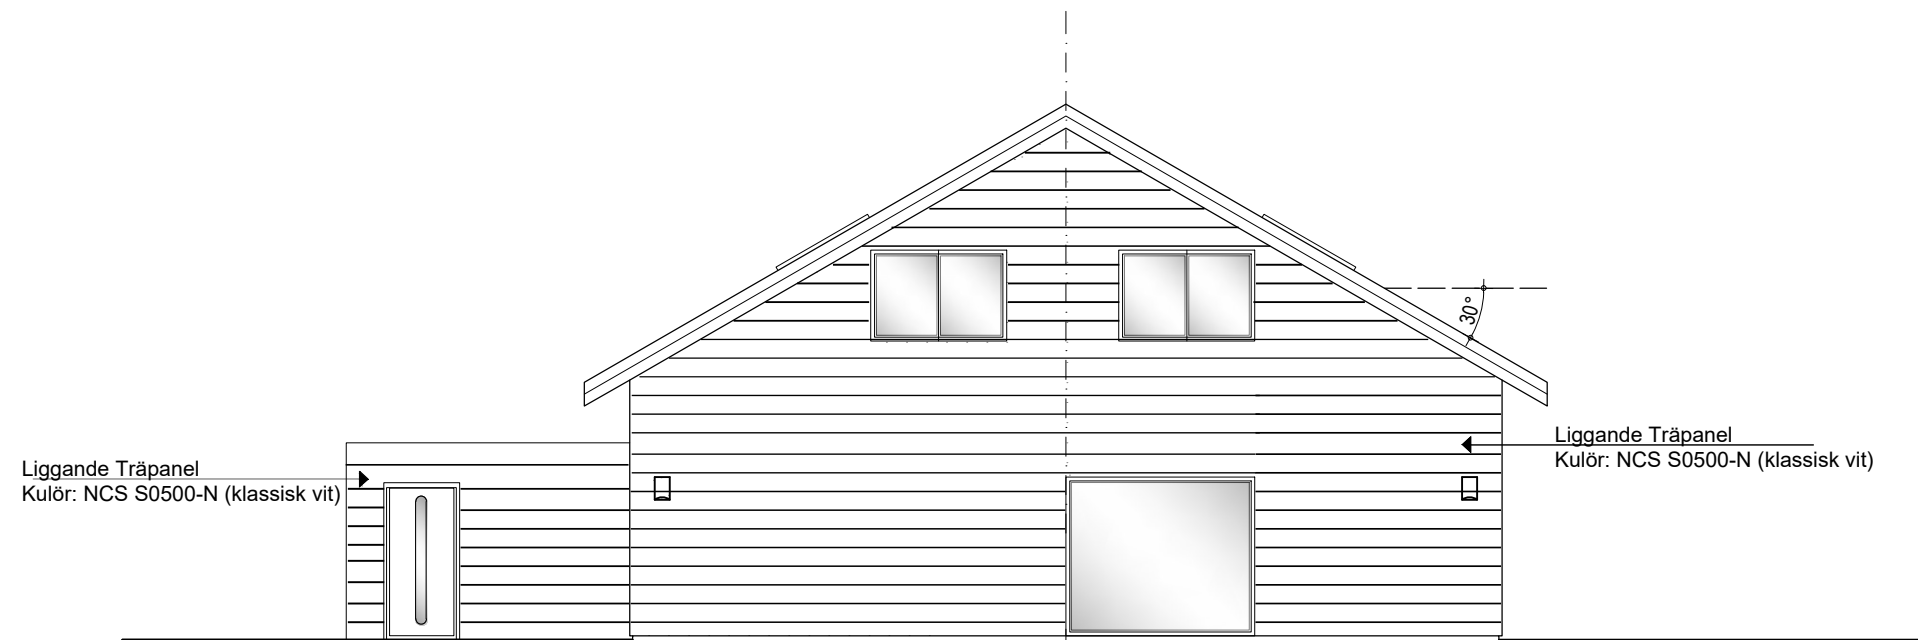

Fasad mot Norr

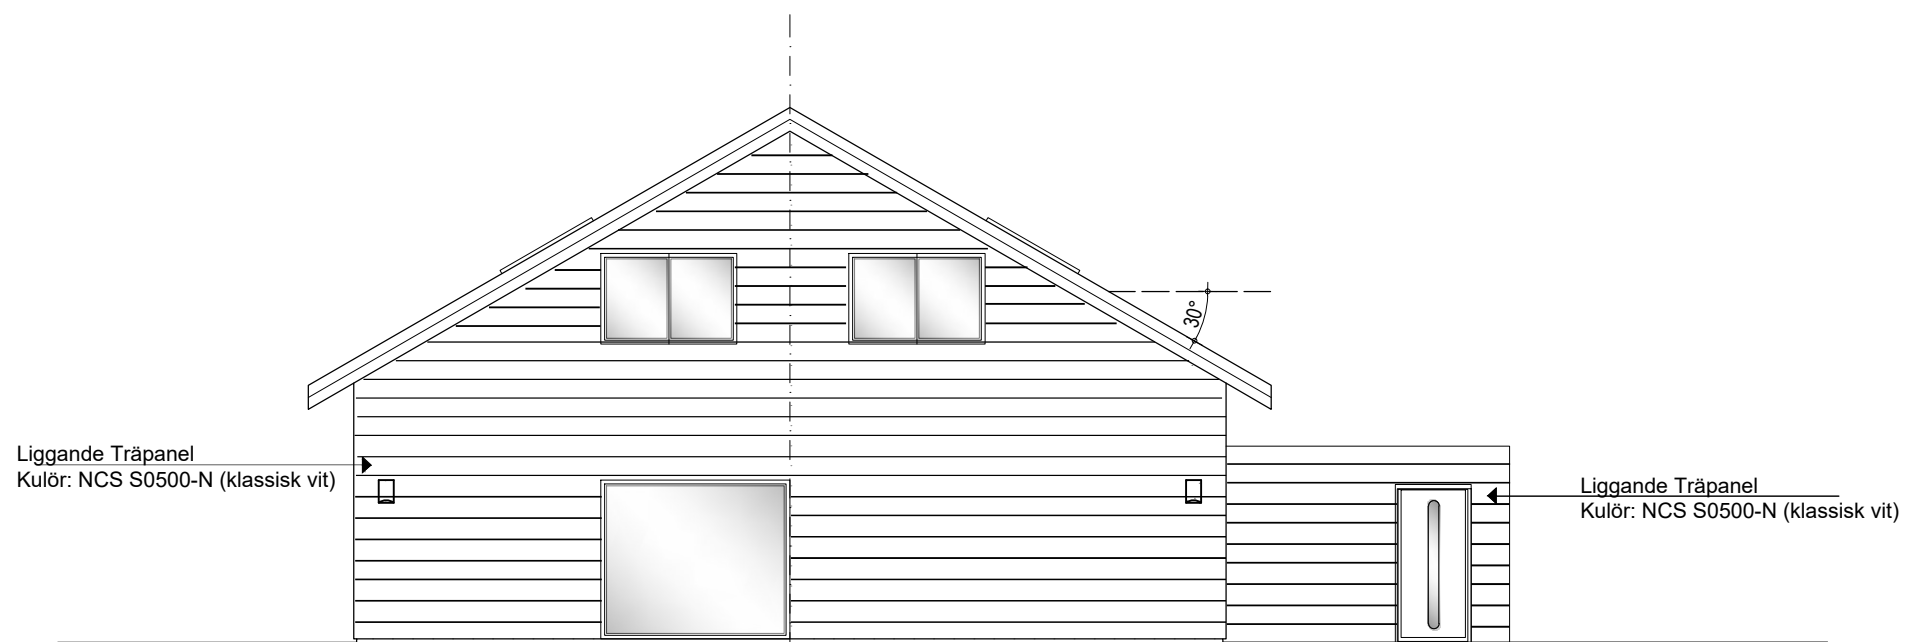

Fasad mot Söder



BYGGLOVSRITNING			
Arealbolaget Bygg och Förvaltning AB		Fastighetsbeteckning	
		Blåmesen 2	
		Adress	
		Blåmesgatan 35, Kungsör	
		<b>Fasadritning</b>	
Datum: 2023-09-07		Ritad av: Nevena Ciric	
		Skala: 1:100, A3	Nummer: A 5:5
		Norr och Söder	