



Kungsörs
kommun

NYBYGGNADSKARTA


FASTIGHET GRÖNFINKEN 2

Adress: Blåmesgatan 14

Upprättad: 2019-05-27

Maja Frisk
Kartingenjör

GRÖNFINKEN 2 belastas av
avtalsservitut för kraftledning m m

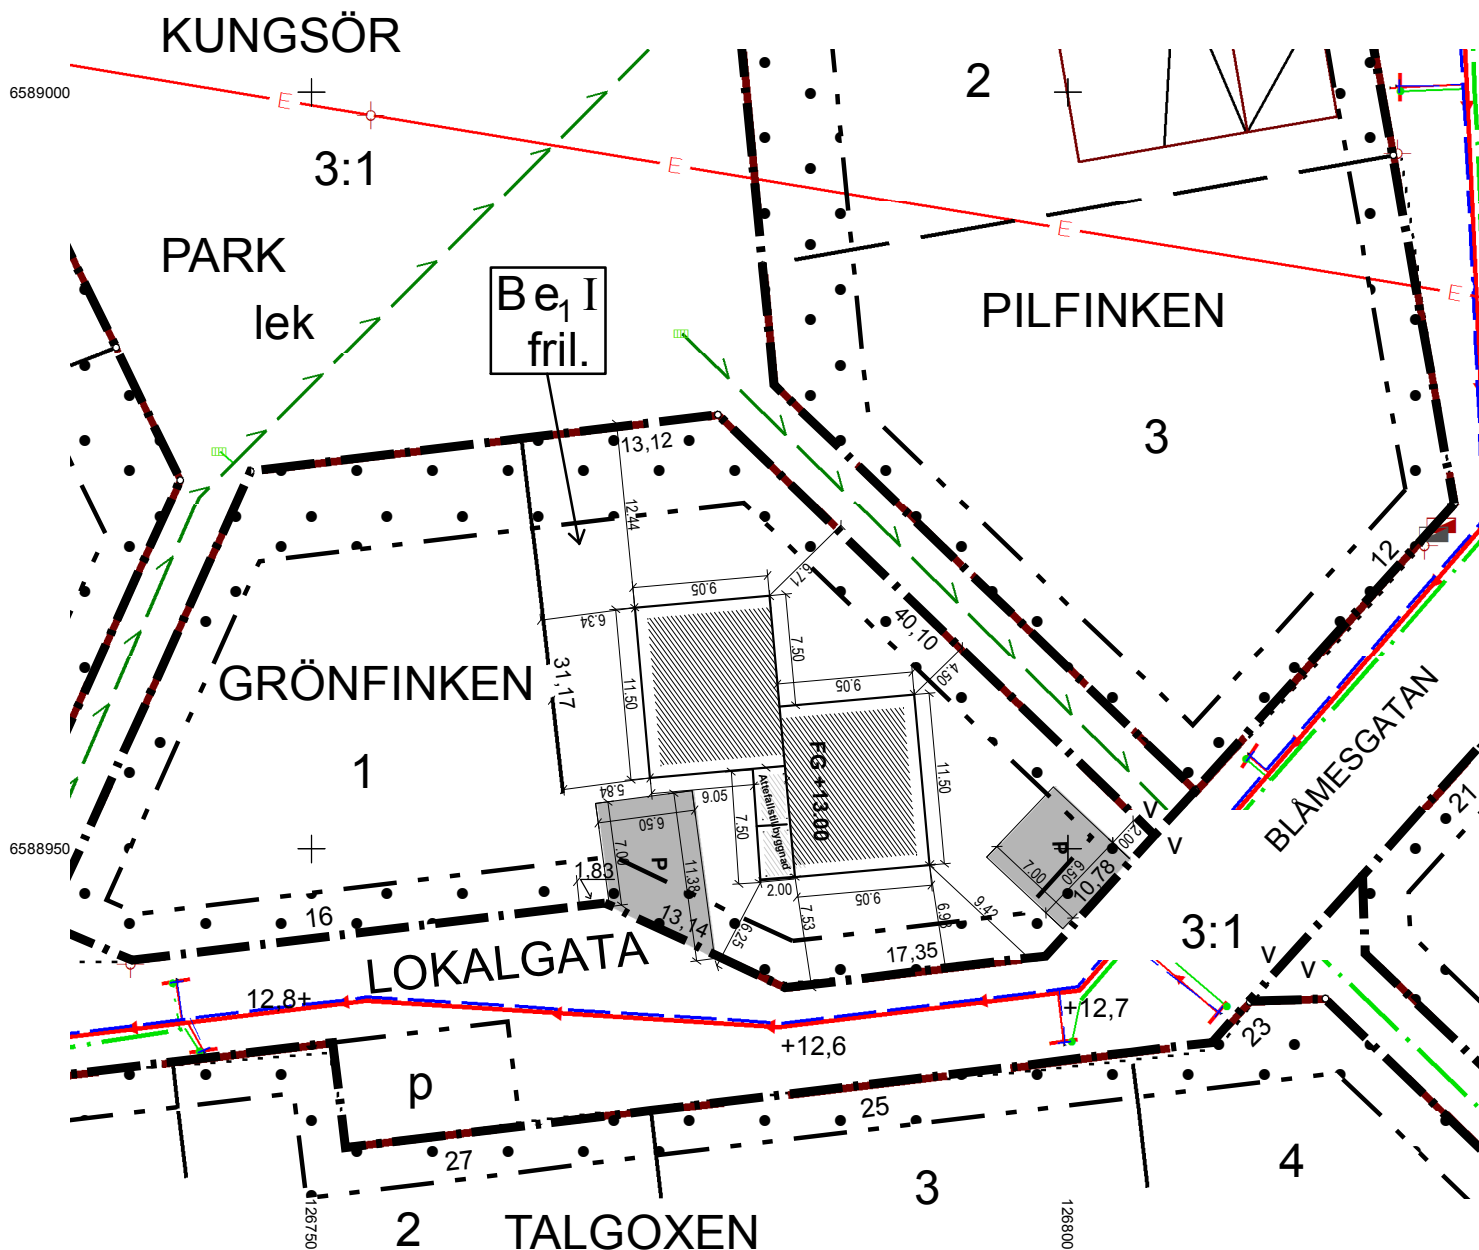

Skala: 1:500

Areal: 993 m²

Mätclass: II

Koordinatsystem: SWEREF99 16 30

Höjdsystem: Kungsörs lokala

Detaljplan antagen 1990-06-18, DP 139

Planbestämmelser bifogas

Servisledningarnas dimension samt höjdläge (vattengång) i
förbindelsepunkt


--- VØ PE 32 PN 10

— SØ TS PE 50 PN 6,4

--- DØ DSB +11,314


Tekniska kontoret 2019-05-27

Christian Roos

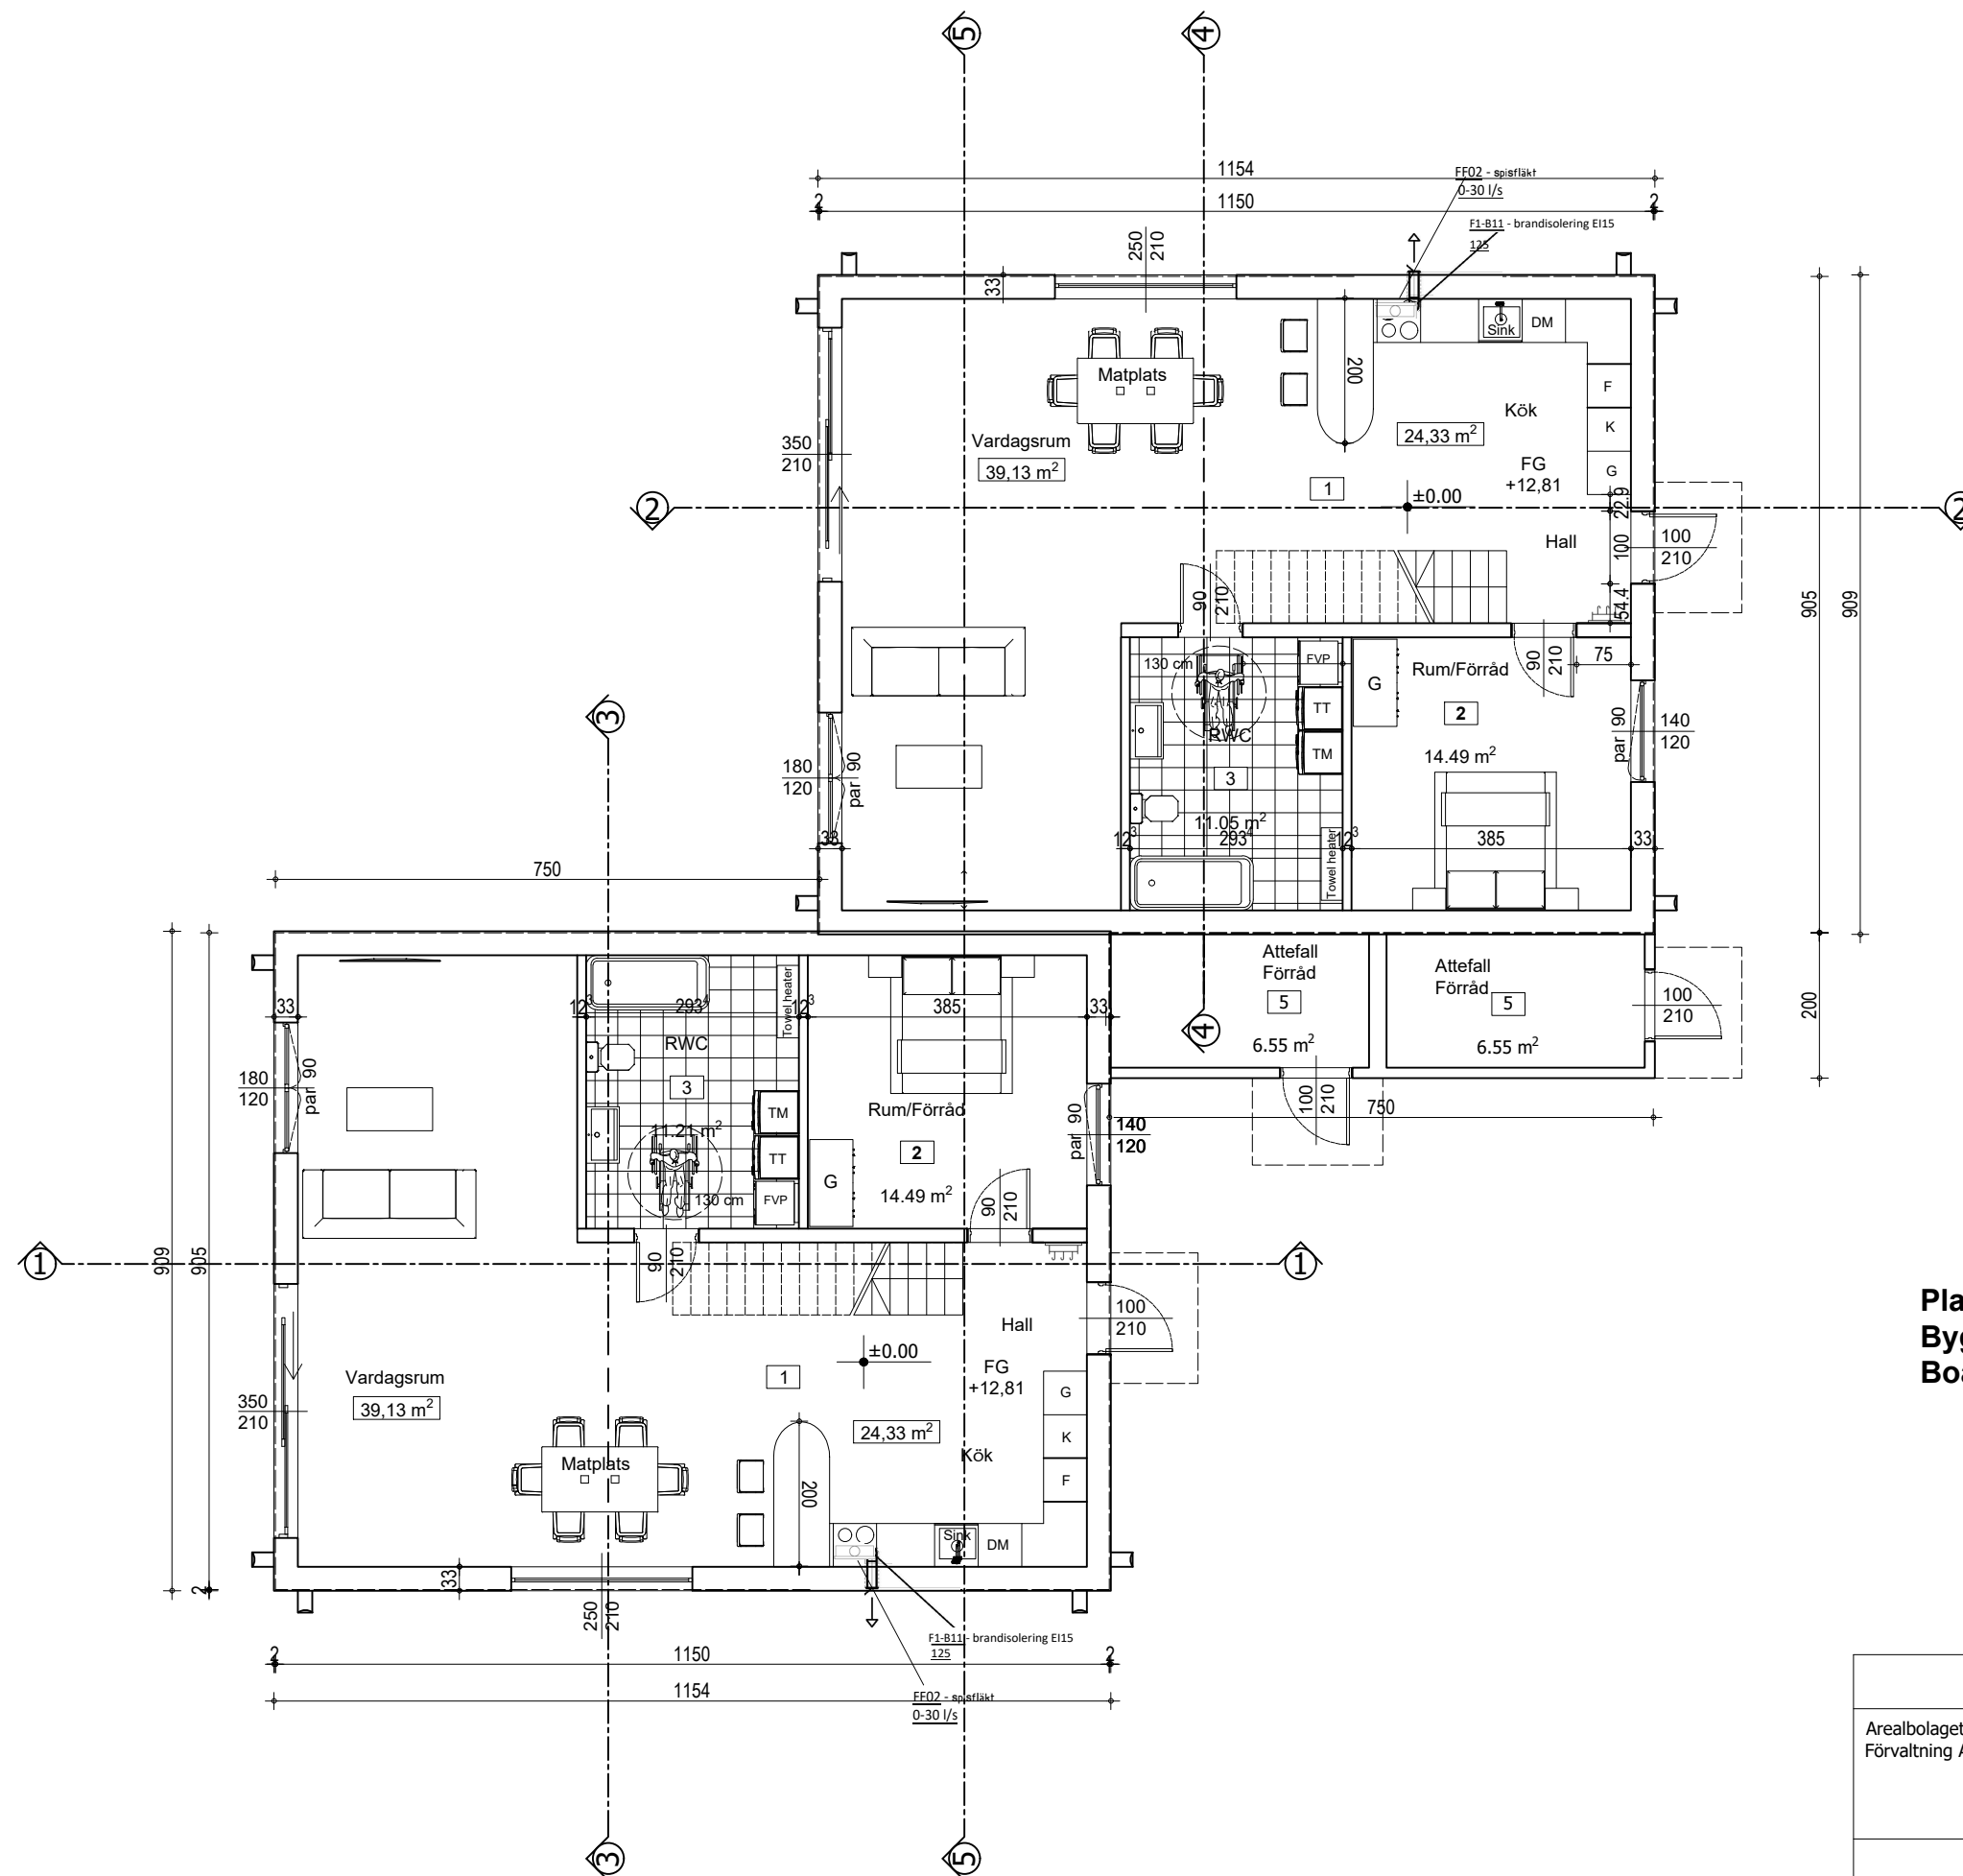


Plan
 Byggnadsarea: 208,15 m²
 Boarea: 183,44 m²


BYGGLOVSRITNING			
Arealbolaget Bygg och Förvaltning AB		Fastighetsbeteckning	
		Grönfinken 2	
Datum: 2025-09-07		Adress	
		Blåmesgatan 14, Kungsör	
Ritad av: Nevena Ciric		Entréplan	
Skala: 1:100, A3			

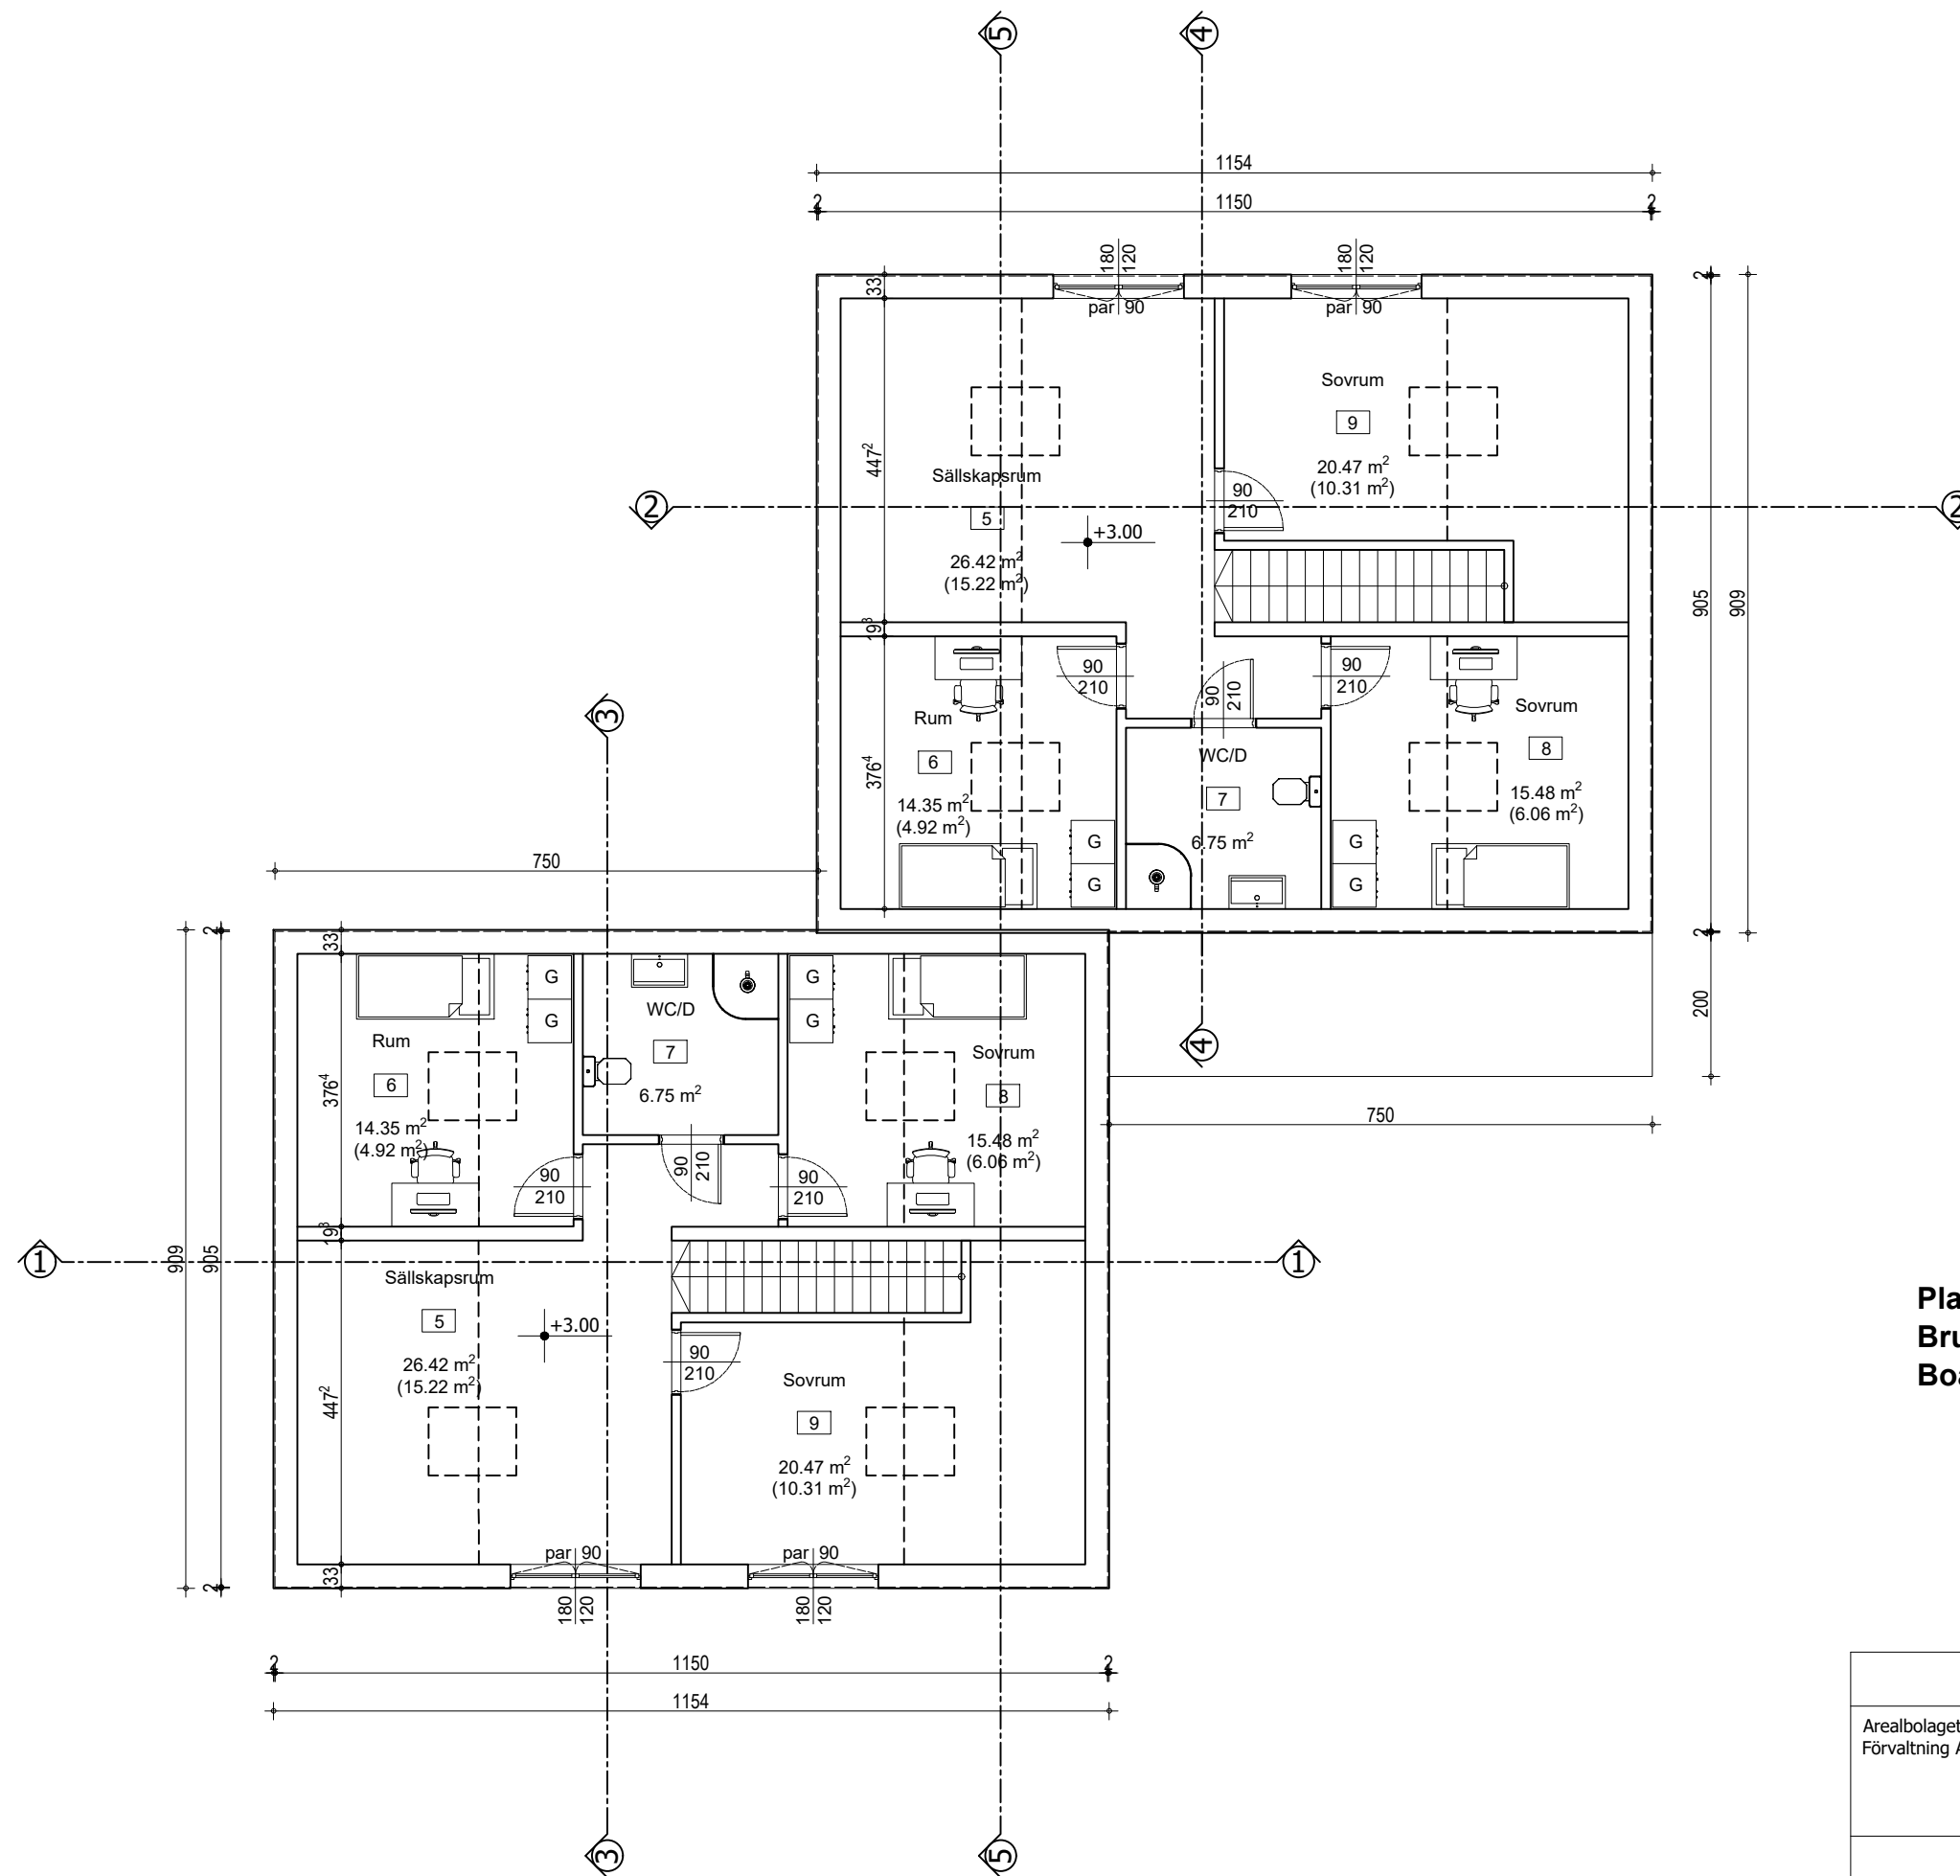


Plan
 Bruksarea: 183,44 m²
 Boarea: 118,46 m²

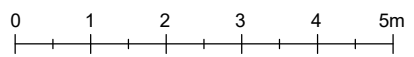

BYGGLOVSRITNING			
Arealbolaget Bygg och Förvaltning AB	Fastighetsbeteckning		
	Grönfinken 2		
		Adress	
		Blåmesgatan 14, Kungsör	
Datum: 2025-09-07	Ritad av: Nevena Ciric	Vindsplan	
		Skala: 1:100, A3	Nummer: A 3:5

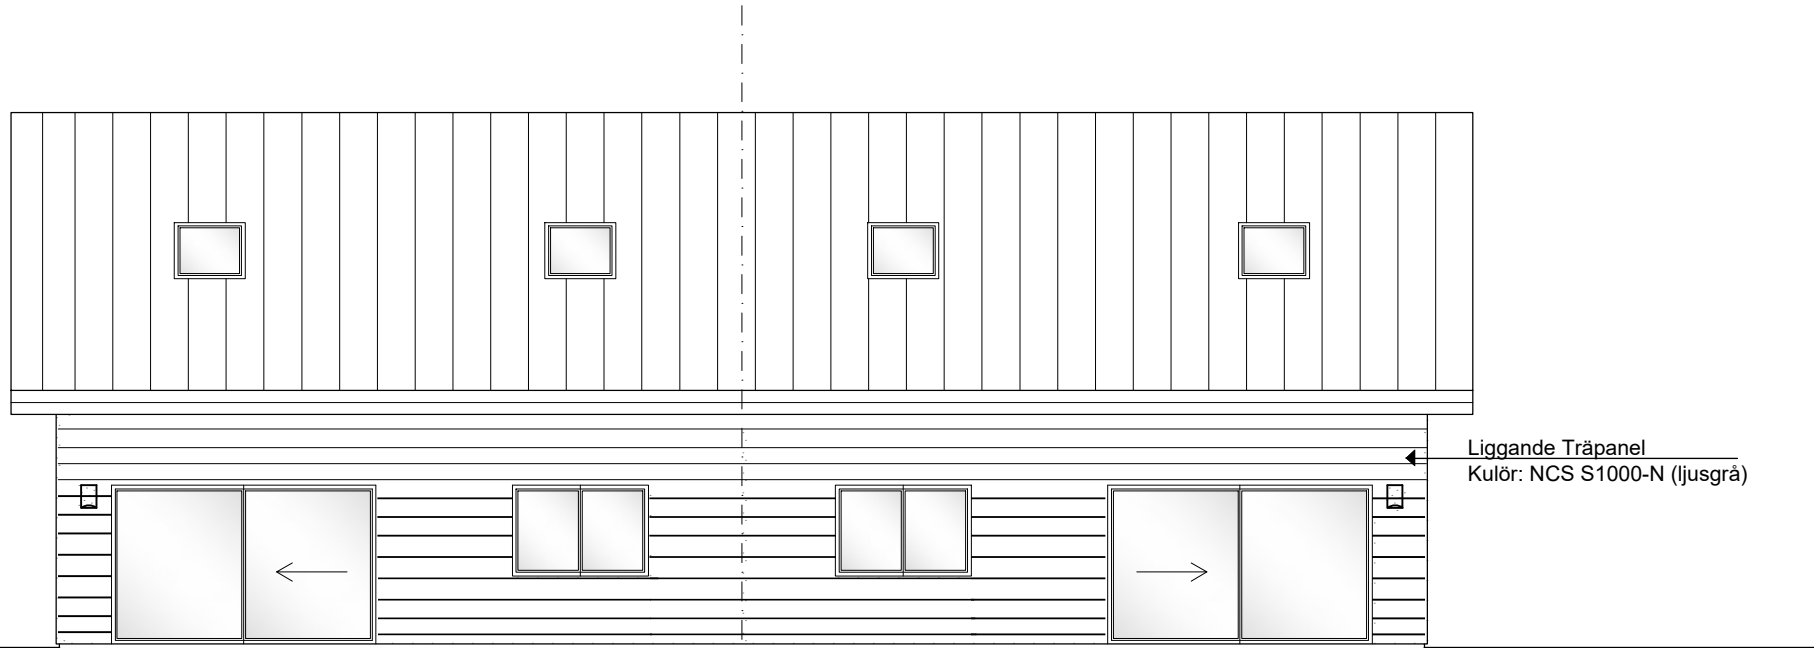


Fasad mot Norr

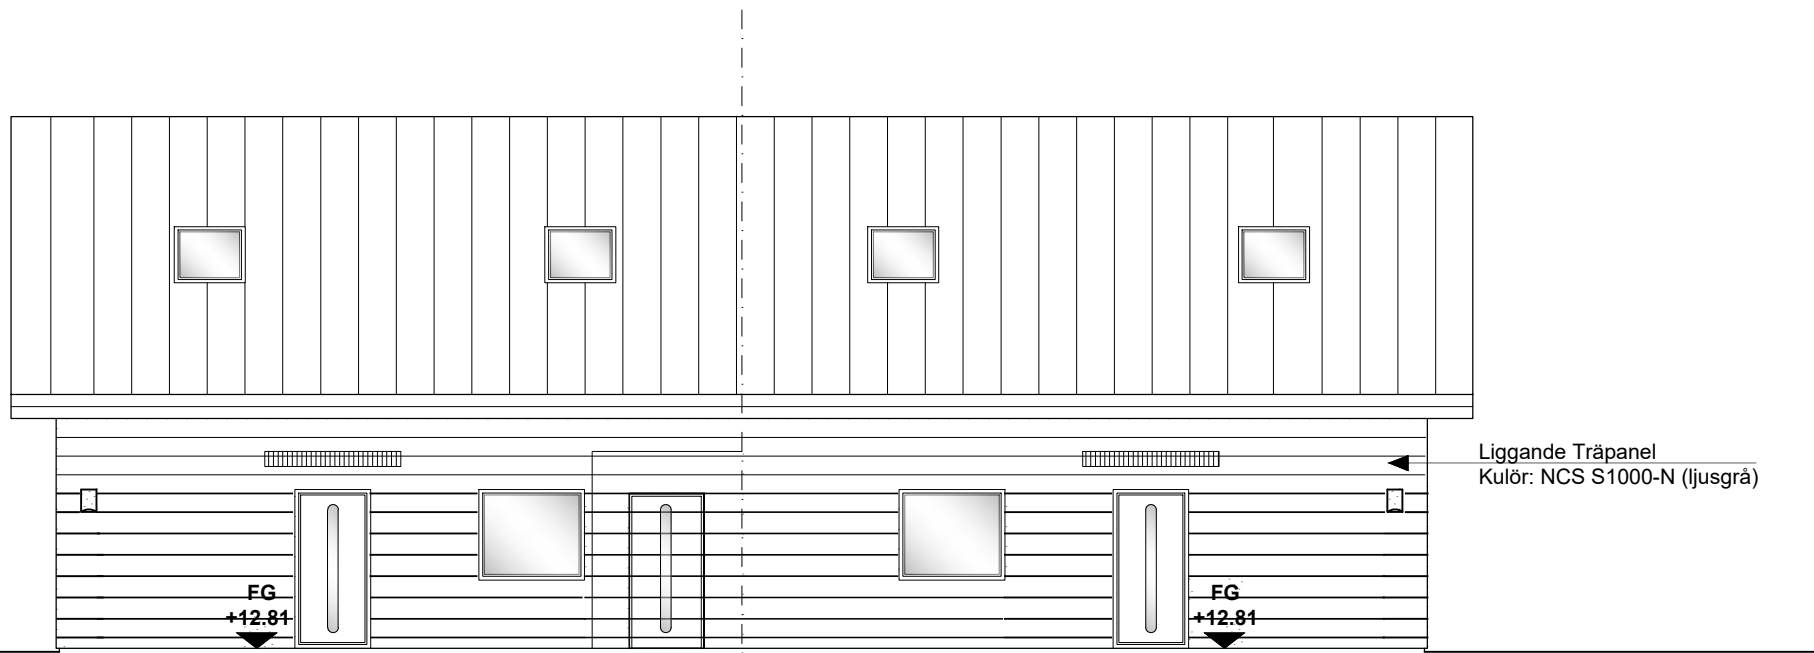

Fasad mot Söder




BYGGLOVSRITNING			
Arealbolaget Bygg och Förvaltning AB		Fastighetsbeteckning	
		Grönfinken 2	
Datum: 2023-09-07		Adress	
		Blåmesgatan 14, Kungsör	
Ritad av: Nevena Ciric		Fasadritning	
		Norr och Söder	
Skala:		Nummer:	
1:100, A3		A 4:5	

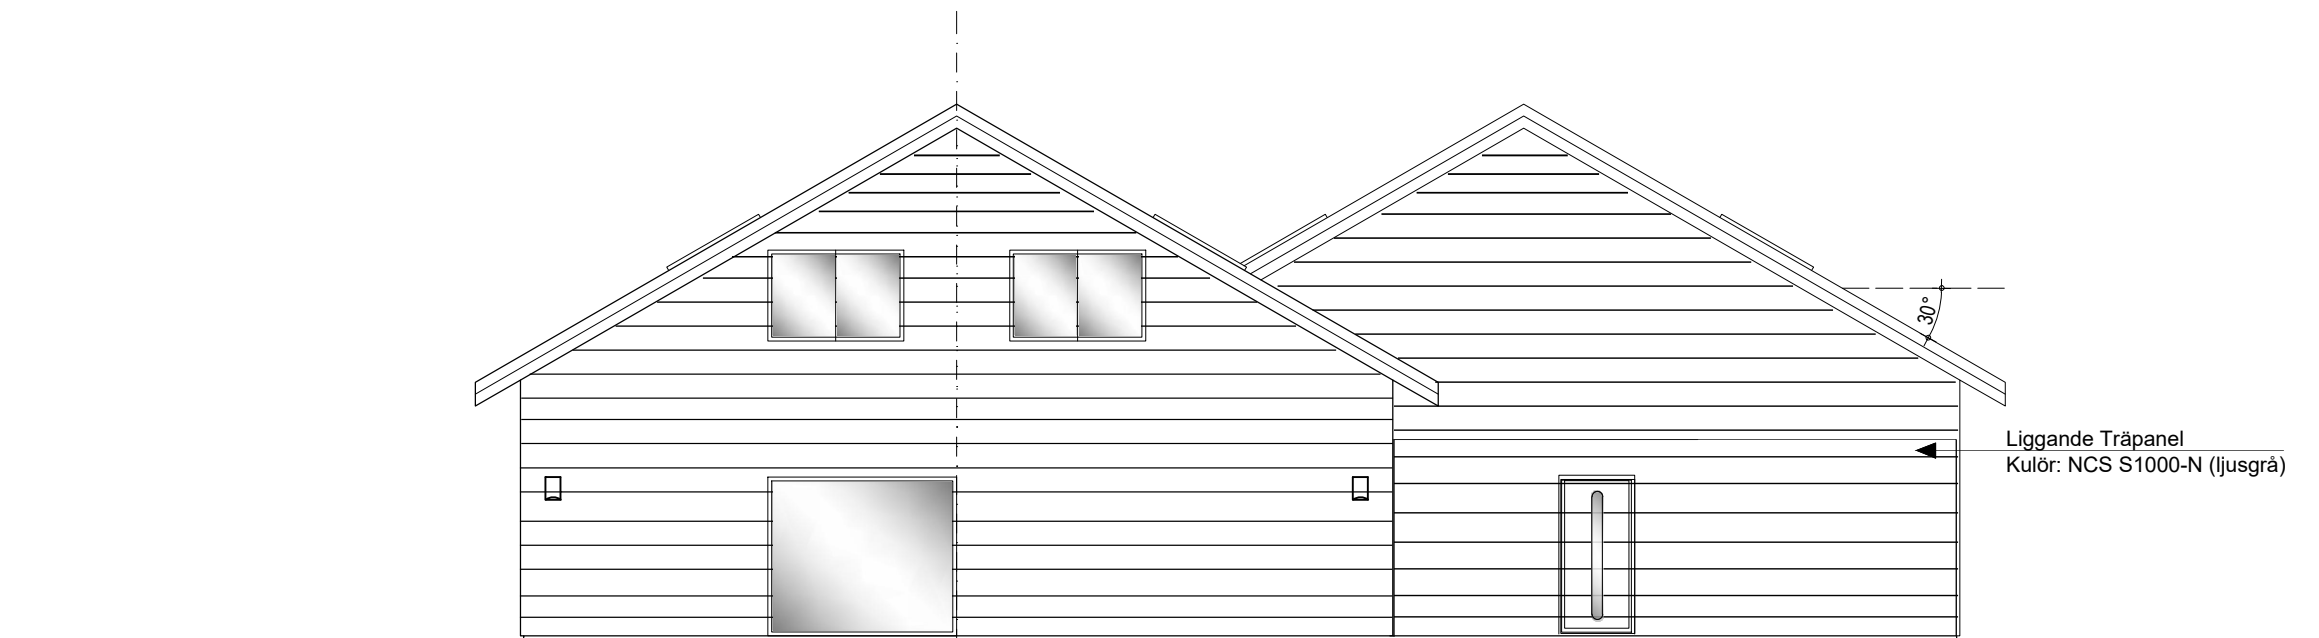

Liggande Träpanel
Kulör: NCS S1000-N (ljusgrå)

Fasad mot Väst

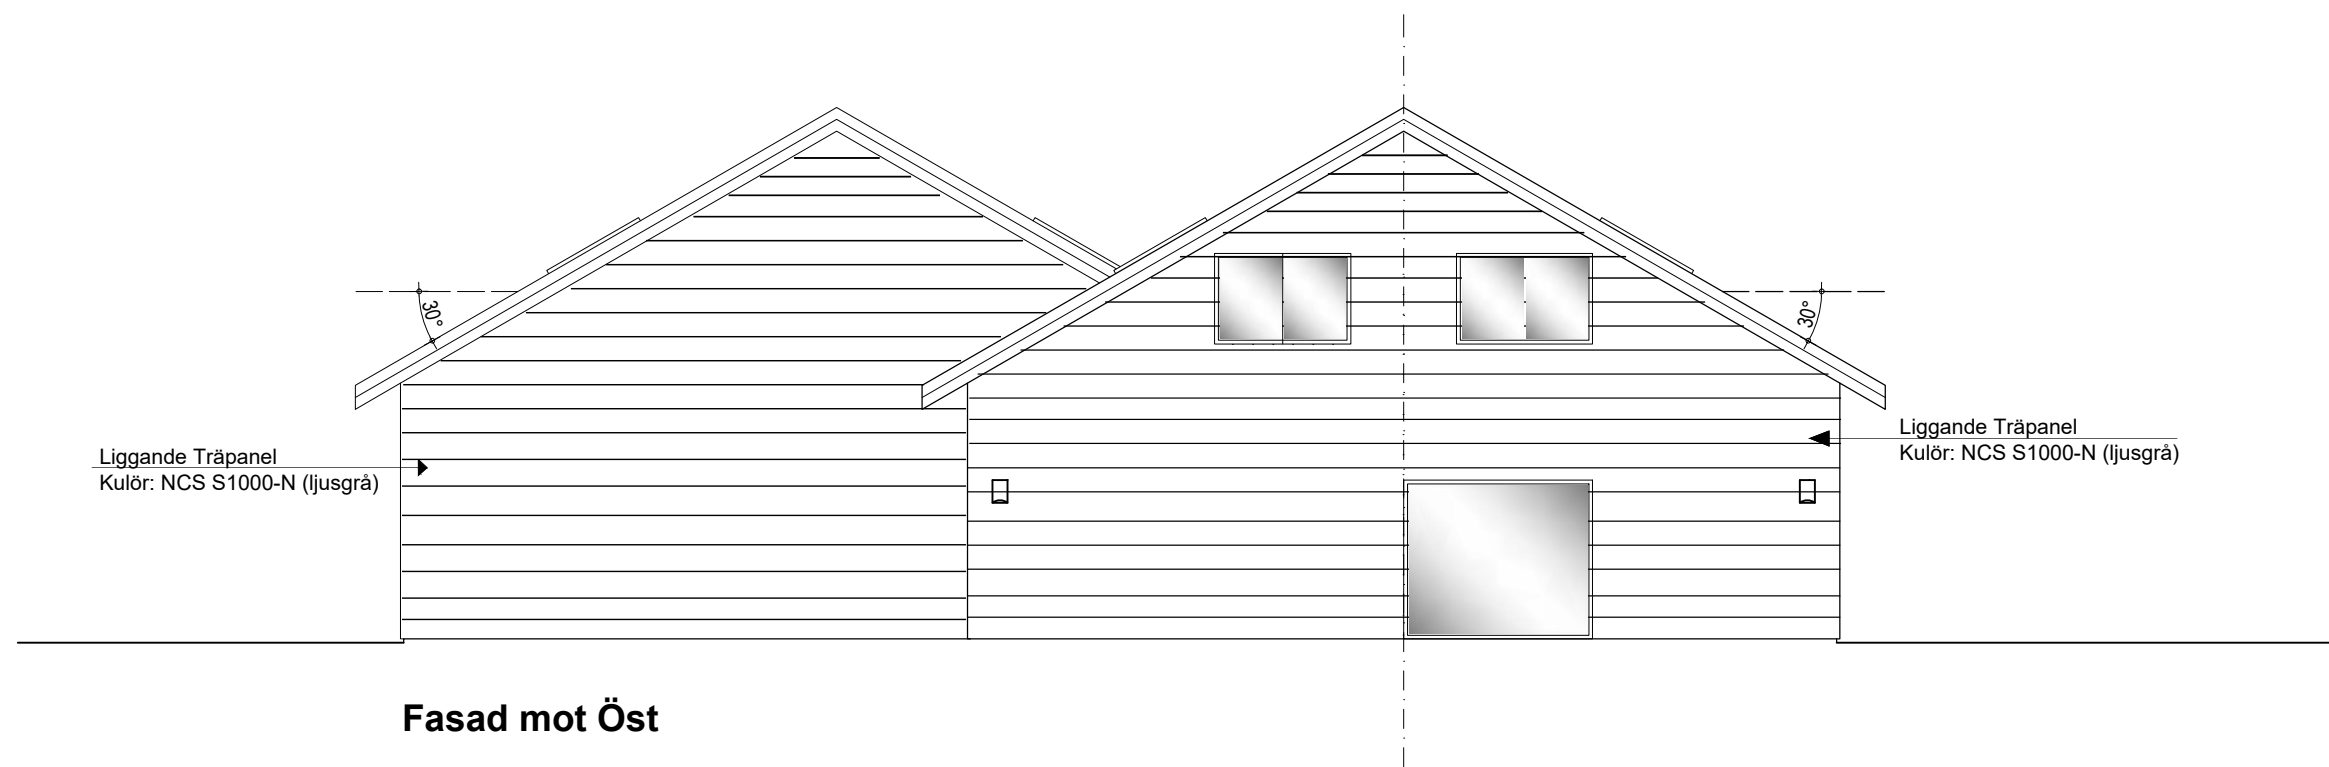

Liggande Träpanel
Kulör: NCS S1000-N (ljusgrå)

Liggande Träpanel
Kulör: NCS S1000-N (ljusgrå)

Fasad mot Öst



BYGGLOVSRITNING

Arealbolaget Bygg och Förvaltning AB		Fastighetsbeteckning Grönfinken 2	
		Adress Blåmesgatan 14, Kungsör	
		Fasadritning Väst och Öst	
Datum: 2023-09-07	Ritad av: Nevena Ciric	Skala: 1:100, A3	Nummer: A 5:5